

body

Il sottoscritto Bruno Forneris, nato a Napoli (NA) il 27/11/1949 e residente in via Castiglione n.43 Casamicciola Terme (NA), in qualità di legale rappresentante della società Biotech S.r.l., con sede legale in via Piazzetta di Porto n.5 Napoli (NA), in riferimento alla richiesta richiamata in oggetto, TRASMETTE:

1. Nuovo Avviso al pubblico, predisposto in conformità all'articolo 24, comma 2, del D. Lgs n. 152/2006 e s.m.i .

2. Elenco aggiornato delle Amministrazioni e degli Enti Territoriali potenzialmente interessati dal progetto e delle autorizzazioni, intese, concessioni, licenze, pareri, nulla osta e assensi comunque denominati, necessari per la realizzazione e l'esercizio dell'opera o dell'impianto - Art.27bis comma 1 Dlgs 152/2006.

Si specifica che in merito all'elenco di cui punto 2, predisposto con l'inserimento della Snam rete gas che rappresenta il gestore della rete in cui verrà consegnato il biometano prodotto nell'impianto, la stessa SNAM ha già espresso parere di fattibilità del punto di consegna che per completezza si allega alla presente nota.

La documentazione viene trasmessa a mezzo mail PEC
Con osservanza

Napoli, 29/03/2019
rappresentante

Il legale

AVVISO AL PUBBLICO

Biotech Srl – via Piazzetta di Porto n.5, Napoli

PRESENTAZIONE DELL'ISTANZA PER IL RILASCIO DEL PROVVEDIMENTO DI VIA NELL'AMBITO DEL PROVVEDIMENTO AUTORIZZATORIO UNICO REGIONALE (ART. 27 BIS DEL Dlgs 152/2006)

La Società BIOTECH Srl con sede legale in Napoli (NA) Via Piazzetta di Porto N° 5, 80134

comunica di aver presentato in data 28/02/2019 alla Regione Campania – Staff Valutazioni Ambientali, ai sensi dell'art.27bis del D.Lgs.152/2006, la documentazione integrativa richiesta con nota prot. n. 50254 del 24/01/2019 relativamente all'istanza di Valutazione di Impatto Ambientale del progetto

"Impianto per la produzione di biometano prodotto dalla digestione di biomassa con una fase successiva di compostaggio per l'ottenimento di compost di qualità"

e per il rilascio del provvedimento di VIA nell'ambito del provvedimento autorizzatorio unico regionale con richiesta di acquisizione dei seguenti titoli:

Titolo ¹	Soggetto competente
Autorizzazione integrata ambientale (AIA) ai sensi del Titolo III-bis della Parte II del D.Lgs.152/2006 che sostituisce/ricomprende: Trattamento rifiuti (ex art 208) Scarico in fognatura Emissioni in atmosfera	Regione Campania. Dipartimento della Salute e delle Risorse Naturali Direzione Generale Ciclo Integrato delle Acque e dei Rifiuti Valutazioni e Autorizzazioni Ambientali U.O.D 08 - Autorizzazioni Ambientali e Rifiuti
Autorizzazione ai sensi dell'art. 208 del Dlgs 152/2006 che sostituisce/ricomprende: <i>(indicare tutte le pertinenti autorizzazioni sostituite/ricomprese)</i>	---
Autorizzazione Unica Ambientale (AUA) D.P.R.59/2013 che ricomprende le seguenti autorizzazioni o comunicazioni: <i>(indicare tutte le pertinenti autorizzazioni o comunicazioni ricomprese nell'AUA)</i>	---
Autorizzazione L.R. 54/85 e PRAE	---
Autorizzazione art. 12 del Dlgs 387/2003	Regione Campania . UOD Energia, efficientamento e risparmio energetico, Green Economy e Bioeconomia

¹ L'elenco riportato è meramente esemplificativo e deve essere modificato sulla scorta del tipo di progetto, delle previsioni progettuali (fase di realizzazione e fase di esercizio) e della localizzazione

Autorizzazione riguardante la disciplina dell'immersione in mare di materiale derivante da attività di escavo e attività di posa in mare di cavi e condotte di cui all'articolo 109 del D.Lgs.152/2006	---
Autorizzazione Piano di Utilizzo Terre e Rocce da scavo DPR 120/2017	A.R.P.A. Campania
Autorizzazione paesaggistica di cui all'articolo 146 del Codice dei beni culturali e del paesaggio di cui al decreto legislativo 22 gennaio 2004, n.42	---
Autorizzazione culturale di cui all'articolo 21 del Codice dei beni culturali e del paesaggio di cui al decreto legislativo 22 gennaio 2004, n.42	---
Autorizzazione riguardante il vincolo idrogeologico di cui al Regio decreto 30 dicembre 1923, n. 3267 e al Decreto del Presidente della Repubblica 24 luglio 1977, n.616	---
Nulla osta di fattibilità di cui all'articolo 17, comma 2, del decreto legislativo 26 giugno 2015, n.105	---
Autorizzazione antisismica di cui all'articolo 94 del Decreto del Presidente della Repubblica 6 giugno 2001, n.380	UOD Genio Civile – Presidio di Protezione civile di Napoli
Permesso di costruire Parte I, titolo II, capo II del Dpr n.380/01 smi e articolo 1 della Lr n.19/01 smi	Comune di Caivano (NA)
Impatti ambientali interregionali di cui all'art. 30 comma 2 del Dlgs 152/2006	---
Parere sanitario e salute pubblica	ASL Na 2 Nord
Certificato prevenzione incendi	Comando Provinciale VV.FF Napoli
Tutela ambiente e monitoraggio ambientale	ARPAC
Controlli ambientali	Citta Metropolitana
Immissione in Fogna	ATO 2
Fattibilità punto di consegna	Snam Rete Gas

Il progetto rientra

- nella tipologia elencata nell'Allegato IV alla Parte Seconda del D.Lgs.152/2006, al punto 7 lettera zb denominata "Impianti di smaltimento e recupero di rifiuti non pericolosi con capacità complessiva superiore a 10 t/g mediante operazioni di cui all'allegato C lettere da R1 a R9 della parte IV del D.lgs. 3 Aprile 2006 n. 152 s.m.i."


Il progetto è localizzato nel comune di Caivano, Località Omo Morto, foglio 12 particella 36, e prevede la connessione al metanodotto SNAM, coordinate 40° 58'39.22" N – 14°21'01.29" e prevede

la realizzazione di un Impianto per la produzione di biometano prodotto dalla digestione di biomassa con una fase successiva di compostaggio per l'ottenimento di compost di qualità. Il progetto, di nuova realizzazione., prevede il trattamento complessivo annuo di 60.000 t di FORSU e scarti agroalimentari derivanti da raccolta differenziata e/o selettiva dei rifiuti e 20.000 t di verde strutturante, mediante una fase di pretrattamento delle materie in ingresso, una fase successiva di digestione anaerobica per la produzione di biogas successivamente depurato per l'ottenimento di biometano per l'immissione diretta in collettore SNAM ed una fase di digestione aerobica per l'ottenimento di compost di qualità. Gli impatti ambientali (polveri, rumori, odori etc..) sono tutti bassi e compatibili con l'area di intervento"

La documentazione integrativa è disponibile per la pubblica consultazione sul sito tematico regionale VAS - VIA – VI <http://viavas.regione.campania.it/opencms/opencms/VIAVAS>.

Ai sensi dell'art.27bis comma 5 del D.Lgs.152/2006 entro il termine di 30 (sessanta) giorni dalla data di pubblicazione del presente avviso, chiunque abbia interesse può prendere visione del progetto e del relativo studio ambientale, presentare in forma scritta proprie osservazioni, anche fornendo nuovi o ulteriori elementi conoscitivi e valutativi, indirizzandoli alla Regione Campania – Staff Valutazioni Ambientali, via De Gasperi 28 – 80133 Napoli; l'invio delle osservazioni può essere effettuato anche mediante posta elettronica certificata al seguente indirizzo: staff.501792@pec.regione.campania.it.

Il legale rappresentante

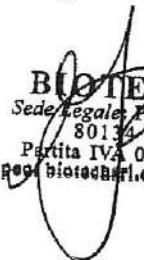

BIOTECH S.R.L.
Sede Legale: Piazzetta di Porto, 5
80133 NAPOLI
Partita IVA 08498971210
pec.biotechrl.energy@legalmail.it

Spett.le

Giunta Regionale della Campania
Direzione Generale per Ciclo Integrato delle acque e dei rifiuti,
Valutazioni e Autorizzazioni Ambientali
staff.501792@pec.regione.campania.it

Oggetto: CUP 8338 - Istanza per il rilascio del provvedimento di VIA nell'ambito del provvedimento autorizzatorio unico regionale ai sensi dell'art. 27 bis del D.Lgs. n. 152/2006 inerente il progetto denominato "Impianto per la produzione di biometano prodotto dalla digestione di biomassa con una fase successiva di compostaggio per l'ottenimento di compost di qualità nel Comune di Caivano (NA) - Proponente Biotech S.r.l." – Risposta alla disposizione di invio nuovo Avviso al Pubblico ex art. 27-bis comma 5 prot. n.0166272/2019 del 14/03/2019 della Regione Campania - Direzione Generale per Ciclo Integrato delle acque e dei rifiuti, Valutazioni e Autorizzazioni Ambientali

Il sottoscritto Bruno Forneris, nato a Napoli (NA) il 27/11/1949 e residente in via Castiglione n.43 –Casamicciola Terme (NA), in qualità di legale rappresentante della società Biotech S.r.l., con sede legale in via Piazzetta di Porto n.5 – Napoli (NA), in riferimento alla richiesta richiamata in oggetto,

TRASMETTE:

1. Nuovo Avviso al pubblico, predisposto in conformità all'articolo 24, comma 2, del D. Lgs n. 152/2006 e s.m.i .
2. Elenco aggiornato delle Amministrazioni e degli Enti Territoriali potenzialmente interessati dal progetto e delle autorizzazioni, intese, concessioni, licenze, pareri, nulla osta e assensi comunque denominati, necessari per la realizzazione e l'esercizio dell'opera o dell'impianto - Art.27bis comma 1 Dlgs 152/2006.

Si specifica che in merito all'elenco di cui punto 2, predisposto con l'inserimento della Snam rete gas che rappresenta il gestore della rete in cui verrà consegnato il biometano prodotto nell'impianto, la stessa SNAM ha già espresso parere di fattibilità del punto di consegna che per completezza si allega alla presente nota.

La documentazione viene trasmessa a mezzo mail PEC

Con osservanza

Napoli, 29/03/2019

Il legale rappresentante



BIOTECH S.R.L.
Sede Legale: Piazzetta di Porto, 5
80134 NAPOLI
Partita IVA 08498971210
pec@biotechrl.energy@legalmail.it



energy to inspire the world

San Donato Milanese, 19-02-2019
Ns. Riferimento COMRA/CONALL/250

Spettabile
BIOTECH SRL
PIAZZETTA DEL PORTO 5
80134 NAPOLI NA

inviata per mail: ferrara@iseconsult.it
inviata per pec: biotechsrl.energy@legalmail.it

Oggetto: Realizzazione punto di consegna di CAIVANO

Con riferimento alla Vostra richiesta del 29.10.2018, in seguito la "Richiesta" da noi ricevuta il 29.10.2018, allegata alla presente, ed al versamento da Voi effettuato con valuta il 24.10.2018 a titolo di deposito cauzionale non fruttifero (in seguito "Cauzione") conformemente a quanto previsto dal Capitolo 6 "Realizzazione e gestione dei punti di consegna e riconsegna" del Codice di Rete di Snam Rete Gas, approvato dalla Autorità di Regolazione per Energia Reti e Ambiente (di seguito "ARERA") con delibera 75/03 e s.m.i., Vi confermiamo la nostra disponibilità alla realizzazione dell'allacciamento al punto di consegna in oggetto alle condizioni di seguito specificate.

A) La presente offerta è formulata ai sensi del vigente quadro regolatorio e, in particolare, delle disposizioni del sopramenzionato Capitolo 6 del Codice di Rete, tenuto conto dei contenuti della Vostra Richiesta di allacciamento.

B) Fatto salvo quanto di seguito specificato ai punti C e D, tenuto conto di un costo stimato per la realizzazione del punto di consegna in oggetto pari a euro 250.000,00 (Duecentocinquantamila/00) della metodologia per il calcolo del relativo contributo (Allegato 6/A del Codice di Rete) e delle indicazioni di cui alla Richiesta, non è previsto a Vostro carico il versamento di alcun contributo.

C) A seguito della realizzazione del punto di consegna in oggetto, Snam Rete Gas provvederà a comunicare la data di disponibilità del medesimo punto, unitamente al relativo codice identificativo. Qualora, entro un anno dalla data di disponibilità del punto di consegna comunicata da Snam Rete Gas, non risultasse sottoscritto un contratto per la messa a disposizione di capacità di trasporto presso tale punto in linea con le indicazioni di cui alla Vostra Richiesta, sarà posto a Vs. carico, a titolo di penale, un importo corrispondente al costo stimato di cui al punto B) pari a euro 250.000,00 (Duecentocinquantamila/00), restando pertanto incondizionatamente a Vostro carico ogni e qualsiasi rischio concernente la mancata sottoscrizione del contratto di trasporto sopraindicato, anche ai sensi e per gli effetti dell'art. 1469 cod.civ.

Piazza Santa Barbara, 7
20097 San Donato Milanese (MI)
Tel. centralino + 39 02.3703.1
www.snam.it

Snam Rete Gas S.p.A.
Sede legale: San Donato Milanese (MI), Piazza Santa Barbara, 7
Capitale sociale Euro 1.200.000.000,00 i.v.
Codice Fiscale e iscrizione al Registro Imprese della CCIAA
di Milano, Monza Brianza, Lodi n. 10238291008
R.E.A. Milano n. 1964271, Partita IVA n. 10238291008
Società soggetta all'attività di direzione e coordinamento di snam S.p.A.
Società con unico socio



Più precisamente sarà quindi necessario, nel rispetto delle modalità e tempistiche di cui al Capitolo 5 del Codice di Rete di Snam Rete Gas, che entro un anno dalla suddetta data di disponibilità un Utente del Servizio di Trasporto abbia concluso positivamente l'iter di contrattualizzazione di capacità di trasporto presso il punto di consegna in questione.

Si precisa che per data disponibilità si intende la data che, a norma del Capitolo 6 del Codice di Rete, viene comunicata al Richiedente e pubblicata sul sito internet di Snam Rete Gas, e a decorrere dalla quale il punto di consegna è disponibile per il conferimento di capacità.

Il medesimo pagamento è dovuto altresì qualora successivamente alla messa a disposizione della capacità e sino al relativo conferimento di capacità sul Punto, anche a seguito di verifiche da parte delle autorità competenti risultasse il mancato possesso di requisiti in merito all'impianto da allacciare, fatta salva ogni disposizione da parte delle medesime autorità.

D) Qualora, prima della data di messa a disposizione del punto di consegna, doveste rinunciare, con comunicazione scritta a Snam Rete Gas, alla richiesta di realizzazione del punto di consegna di cui all'oggetto, saranno posti a Vostro carico tutti i costi già sostenuti da Snam Rete Gas, nonché gli oneri relativi agli impegni di spesa già assunti dalla stessa.

Parimenti, sarà posto a Vs. carico ogni costo ed onere sostenuto da Snam Rete Gas, laddove la realizzazione dell'opera in oggetto non possa essere comunque avviata o completata a causa della risoluzione del contratto intervenuta ai sensi dei successivi punti N) e Q), nonché in ogni altro caso di risoluzione contrattuale non imputabile a dolo o colpa grave di Snam Rete Gas.

In entrambi i casi, saranno posti a Vostro carico tutti i costi sostenuti da Snam Rete Gas fino alla data della rinuncia o della risoluzione del contratto, nonché gli oneri relativi agli impegni di spesa già assunti dalla medesima Snam Rete Gas a tale data.

Previa specifica Vostra richiesta, i costi sostenuti e gli impegni di spesa assunti saranno opportunamente documentati da Snam Rete Gas che provvederà a rappresentare la ripartizione degli oneri sostenuti come da sistema certificato di contabilità aziendale, rendendosi sin d'ora disponibile a rendere accessibile la documentazione a supporto dei costi esterni che si riferiscono espressamente al singolo progetto. Gli altri costi saranno invece supportati mediante estrazione da sistema certificato di contabilità aziendale.

E) A garanzia del pagamento della penale di cui al punto C) ovvero degli oneri di cui al punto D), Vi impegnate a rilasciare, contestualmente all'accettazione della presente, una garanzia ("Garanzia") in una delle seguenti forme alternative:



1. una garanzia bancaria a prima richiesta ("Garanzia Bancaria") emessa da un istituto di credito italiano o da succursale/filiale italiana di banca estera, per un importo di euro 250.000,00 (Duecentocinquantamila/00), secondo il testo allegato alla presente. Nel rilasciare detta garanzia, l'istituto concedente si impegnerà a rimborsare a prima richiesta a Snam Rete Gas le seguenti somme:

- i) un importo pari al costo stimato per la realizzazione dell'opera in oggetto pari a euro 250.000,00 (Duecentocinquantamila/00), nell'ipotesi di cui alla sopracitata lettera C);
- ii) un importo corrispondente all'ammontare dei costi sostenuti e degli oneri relativi agli impegni di spesa già assunti da Snam Rete Gas alla data della rinuncia o della risoluzione del contratto nelle ipotesi di cui alla lettera D).

In caso di presentazione della predetta garanzia bancaria, laddove in vigenza del presente contratto di allacciamento, doveste modificare la denominazione sociale e/o la partita I.V.A., Vi impegnate a presentare – entro un termine di 30 giorni dalla registrazione / iscrizione nel registro delle imprese di tale modifica – una nuova garanzia bancaria/opportuna appendice di pari importo con i predetti dati aggiornati. A seguito della ricezione della nuova garanzia bancaria, Snam Rete Gas provvederà a restituire la garanzia bancaria precedentemente consegnata.

Oppure:

2. un deposito cauzionale non fruttifero ("Deposito Cauzionale"), per un importo di euro 250.000,00 (Duecentocinquantamila/00), con causale: "deposito cauzionale non fruttifero per la realizzazione del punto di consegna di CAIVANO". La costituzione del Deposito Cauzionale dovrà avvenire mediante bonifico sul seguente Conto Corrente Bancario IBAN: IT10C0306984561100000001993 intestato a Snam Rete Gas S.p.A. e aperto presso Banca Intesa Sanpaolo, in tempo utile affinché il Trasportatore possa verificare l'avvenuto accredito contestualmente all'accettazione della presente Offerta.

L'accettazione da parte Vostra dell'offerta predisposta da Snam Rete Gas non sarà considerata valida ed efficace fino al riscontro positivo da parte della medesima Snam Rete Gas dell'avvenuto esatto versamento degli importi su indicati.

In caso di versamento del predetto Deposito Cauzionale, Snam Rete Gas avrà titolo ad incamerare ed utilizzare, in tutto o in parte, il medesimo Deposito a titolo di penale o rimborso per:

- i) un importo pari a euro 250.000,00 (Duecentocinquantamila/00), nell'ipotesi di cui alla sopracitata lettera C);
- ii) un importo corrispondente all'ammontare dei costi sostenuti e degli oneri relativi agli impegni di spesa già assunti da Snam Rete Gas alla data della rinuncia o della risoluzione del contratto nelle ipotesi di cui alla sopracitata lettera D).



F) Le caratteristiche tecniche del punto di consegna sono le seguenti:

Portata giornaliera:	16.464	Sm ³ /g
Portata oraria massima:	844	Sm ³ /h

Stante la necessità di garantire la gestione ottimale della propria rete, Snam Rete Gas ha la facoltà di rimodulare la capacità di trasporto resa disponibile al punto di consegna tenuto conto dell'effettivo utilizzo della capacità stessa e/o della capacità di ricezione della rete su cui il Punto di Consegna immette.

G) Con riferimento alle pressioni caratteristiche della rete di Snam Rete Gas si precisa quanto segue:

- i) Pressione Minima di consegna: 75 bar rel.
- ii) il punto di consegna è connesso ad un metanodotto esercito alla MOP di 75 bar rel;
- iii) lo stesso metanodotto è in grado di sopportare una pressione massima di 75 bar rel;

Una volta disponibile il punto di consegna, tali valori risultano pubblicati, con aggiornamento mensile, sul sito internet di Snam Rete Gas.

H) Relativamente alla realizzazione del Vs. impianto di regolazione e misura, sarete contattati dalla nostra unità Misura, dopo l'eventuale Vostra accettazione della presente offerta.

Il sistema di misura dovrà essere realizzato con le soluzioni idonee che consentano anche la telelettura delle immissioni. Con la sottoscrizione della presente offerta, Vi impegnate altresì a realizzare il Vs. impianto di regolazione e misura quanto più vicino possibile al punto di consegna (e comunque nel rispetto delle indicazioni di Snam Rete Gas) e a renderne possibile l'accesso a Snam Rete Gas in maniera indipendente, in modo da consentire all'utente l'adempimento degli obblighi assunti verso Snam Rete Gas ai sensi del par. 1.3 del Capitolo 19 "Responsabilità delle parti" del Codice di Rete.

Vi impegnate altresì a realizzare una presa nelle vicinanze del punto di consegna per procedere all'analisi qualitativa del gas da eseguirsi preliminarmente all'avviamento del punto; tale presa dovrà essere realizzata in modo tale da assicurare che il prelievo sia rappresentativo del gas contenuto nella condotta di adduzione al punto di consegna.

I) L'ubicazione del punto di consegna è quella da Voi concordata con il nostro Centro di Centro di Caserta in data 20.12.2018, come da verbale – da Voi sottoscritto – allegato alla presente (terreno sito nel Comune di CAIVANO (NA), Mappale n° 36 del Foglio n° 13).

L) I tempi previsti per la realizzazione dell'opera in oggetto risultano essere indicativamente di mesi 16 (Sedici) dall'accettazione dell'offerta. Con la sottoscrizione del presente Contratto, viene espressamente accettato da parte Vostra che:



- ✓ qualora i permessi, le autorizzazioni e le servitù necessari per la realizzazione dell'opera non dovessero essere rilasciati entro mesi 14 (Quattordici) dalla medesima data di accettazione,

e/o

- ✓ quand'anche ottenuti tutti i permessi e le autorizzazioni di cui sopra, nella fase di costruzione dell'allacciamento si dovessero verificare situazioni ascrivibili a cause di Forza Maggiore, così come esemplificate al paragrafo 4 "Forza Maggiore" del Capitolo 19 "Responsabilità delle parti" del Codice di Rete,

i tempi di realizzazione si intenderanno corrispondentemente protratti, senza alcuna responsabilità in capo a Snam Rete Gas.

A maggior precisazione si evidenzia che:

- a titolo esemplificativo e non esaustivo e pertanto non vincolante per la Scrivente, per permessi si intendono tutte le autorizzazioni, le servitù e gli adempimenti di legge necessari all'ottenimento della conformità urbanistica;
- nei tempi di realizzazione non sono inclusi i tempi necessari per eventuali ripristini laddove gli stessi non incidano sulla disponibilità all'esercizio dell'opera.

M) Nel caso di accettazione della presente offerta, la Cauzione pari a euro 2.000,00 (duemila/00) da Voi versata a ns. favore contestualmente alla formulazione della Vostra Richiesta, verrà restituita:

- in caso di accettazione della presente offerta;
- nel caso in cui decidiate di concordare con Snam Rete Gas un'ubicazione del punto di consegna differente da quello indicato nel verbale di cui al precedente punto I), laddove: (i) il punto di consegna venga ubicato nelle immediate vicinanze della nostra rete di metanodotti; (ii) Vi impegnerete a realizzare a Vostra cura e spese la connessione dal punto di consegna così individuato fino al Vostro impianto, secondo quanto previsto dal Codice di Rete.

In tutti gli altri casi tale cauzione verrà trattenuta da Snam Rete Gas e considerata ai fini della determinazione della tariffa di trasporto dell'anno successivo.

N) Oltre che per le cause previste dalla legge, Snam Rete Gas ha la facoltà di risolvere in via anticipata il presente contratto, mediante invio di comunicazione scritta a Voi indirizzata, ai sensi dell'articolo 1456 cod. civ., nei seguenti casi:

- a. laddove si accerti la carenza o il venir meno di taluno dei presupposti del presente contratto, che ne avrebbero impedito l'efficacia e/o il perfezionamento;
- b. laddove il Richiedente risulti essere allacciato ad altra rete prima della messa in disponibilità del punto di consegna;



- c. laddove sopravvenga l'impossibilità di realizzare l'opera in caso di diniego di taluno dei permessi pubblici necessari per cause non imputabili a Snam Rete Gas;
- d. laddove, a seguito di sopravvenuta modifica della denominazione sociale e/o partita I.V.A., il Richiedente non provveda alla presentazione di una nuova garanzia/opportuna appendice entro 30 giorni dal verificarsi della modifica;
- e. laddove sopravvenga, nei confronti della Vostra società, una procedura di liquidazione o una procedura concorsuale che non preveda la continuità aziendale.

Snam Rete Gas ha, inoltre, facoltà di risolvere in via anticipata il presente contratto, previa diffida ad adempiere ai sensi dell'Art. 1454 del cod.civ. nei seguenti casi:

- i) laddove entro 1 (uno) mese dalla data di accettazione della presente offerta il Richiedente non abbia reso disponibile, a titolo di servitù ovvero mediante trasferimento di proprietà, il terreno su cui si è convenuto di ubicare il punto di consegna;
- ii) laddove il Richiedente non abbia dato seguito agli impegni assunti con il Verbale di Ubicazione sottoscritto dalle parti in data 20.12.2018;
- iii) laddove sopravvenga l'impossibilità di realizzare l'opera per cause non imputabili a Snam Rete Gas, nonché in caso di impossibilità temporanea quando, in relazione al titolo dell'obbligazione o alla natura dell'oggetto, Snam Rete Gas non può essere ritenuta obbligata a eseguire la prestazione, ovvero il Richiedente non ha più interesse a conseguirla.

O) Eventuali controversie inerenti la validità, interpretazione ed efficacia del presente contratto nonché quelle che dovessero derivare dall'inosservanza delle relative prescrizioni o dall'inesatta, parziale o mancata esecuzione delle obbligazioni reciprocamente assunte, saranno devolute alla competenza esclusiva del Foro di Milano, con esclusione espressa di qualunque altro foro eventualmente concorrente.

P) Il Cliente dichiara di conoscere, e si impegna a rispettare, le Leggi Anticorruzione, il Codice Etico e il "Modello 231" di Snam Rete Gas S.p.a. (consultabili e stampabili sul sito internet www.snamretegas.it) e la "Procedura Anticorruzione" di SNAM (consultabile e stampabile sul sito internet www.snam.it).

Con riferimento all'esecuzione delle attività oggetto del presente Contratto, il Cliente si impegna:

- a. ad astenersi dal dare o promettere denaro, provvigioni, emolumenti e altre utilità ad amministratori, sindaci, dipendenti o collaboratori di Snam e/o Controllate, ivi compresi regali, intrattenimenti, viaggi o qualsiasi altro tipo di beneficio, anche non patrimoniale, oltre i limiti di quanto ammesso dal Codice Etico di Snam Rete Gas S.p.A. e dalla "Procedura Anticorruzione" di SNAM;



- b. in ogni caso a comunicare senza indugio qualsiasi richiesta o tentata richiesta o dazione o promessa di quanto indicato sub (a), indipendentemente da ogni valutazione sulla conformità o meno al Codice Etico di Snam Rete Gas S.p.A. e alla "Procedura Anticorruzione" di SNAM;
- c. ad astenersi dal concludere accordi direttamente con Personale del Gruppo SNAM o suoi Familiari o società ad essi riconducibili.

Tali comunicazioni dovranno essere indirizzate alla casella di posta elettronica segnalazioni@snam.it.

Q) Snam Rete Gas dichiara di osservare i principi di cui al Decreto Legislativo 21 novembre 2007, n. 231, condividendone il generale obbligo di "collaborazione attiva" (tramite segnalazione di operazioni sospette, conservazione dei documenti, controllo interno), finalizzata a prevenire e impedire la realizzazione di operazioni di riciclaggio e finanziamento del terrorismo. In accordo con quanto previsto all'art. 648 bis Codice Penale, nonché con il contenuto della disposizione di cui all'art. 2 del Decreto Legislativo n. 231 del 2007, si precisa che per riciclaggio è da intendersi: la conversione, il trasferimento, l'occultamento o la dissimulazione ovvero l'acquisto, la detenzione o l'utilizzazione di beni, effettuati essendo a conoscenza che essi provengono da un'attività criminosa o da una partecipazione ad essa. Per finanziamento del terrorismo vale la definizione di cui al Decreto Legislativo 22 giugno 2007, n. 109.

Con l'accettazione della presente dichiarate di essere a conoscenza della vigente normativa in materia di prevenzione del fenomeno di riciclaggio e di finanziamento del terrorismo di cui al Decreto Legislativo 21 novembre 2007, n. 231. Con l'accettazione della presente dichiarate sotto la Vostra esclusiva responsabilità di non essere a conoscenza di alcuna provenienza delittuosa del denaro, dei beni o di altra utilità oggetto di trasferimento per le finalità di cui alla stipula del presente contratto. L'inosservanza di quanto disciplinato dalla presente clausola contrattuale ovvero la mancata comunicazione di eventuali circostanze di fatto che comportino il mutamento delle dichiarazioni da Voi rilasciate costituisce inadempimento al presente contratto. Conseguentemente a Snam Rete Gas è riservata la facoltà di risolvere anticipatamente il presente contratto di allacciamento in caso di:

- sentenza di condanna, anche di primo grado o emessa a seguito di applicazione della pena su richiesta di parte ex art. 444 c.p.p. a Vostro carico relativamente ad una delle ipotesi delittuose in materia di riciclaggio e finanziamento del terrorismo di cui al Decreto Legislativo n. 231 del 21 novembre 2007.

L'esercizio di dette facoltà comporterà a favore di Snam Rete Gas il diritto di addebitarvi tutte le maggiori spese e costi derivanti o comunque conseguenti dalla risoluzione anticipata del presente contratto.



R) Ogni avviso, notifica o altra comunicazione relativa al presente contratto che debba essere trasmessa in forma scritta sarà comunicata da Snam Rete Gas al seguente indirizzo:

BIOTECH SRL

PIAZZETTA DEL PORTO 5

80134 NAPOLI NA

a mezzo PEC all'indirizzo Biotechsrl.energy@legalmail.it

Vi impegnate inoltre a inviarci comunicazione tempestiva in merito ad ogni eventuale modifica, nel corso del tempo, di:

- indirizzo societario;
- persona di riferimento per il contratto;
- numeri di telefono e/o di fax per il contatto;
- C.F. e/o P. IVA della Società.

Ogni Vostra comunicazione dovrà avvenire in forma scritta ed essere trasmessa al seguente indirizzo:

Snam Rete Gas S.p.A.

Piazza Santa Barbara, 7

20097 SAN DONATO MILANESE (MI)

Ufficio CONALL - c/o Swiss post

Fax n° 02.370.30322

ovvero a mezzo PEC: contratti.allacciamento@pec.snamretegas.it

S) La presente offerta ha validità di 3 (tre) mesi dalla sua emissione, e pertanto fino al 20-05-2019. Dopo tali termini l'offerta sarà considerata decaduta.

T) La presente offerta si intenderà accettata nel momento in cui, entro il termine di cui al punto S):


- i) pervenga a Snam Rete Gas la presente offerta, debitamente sottoscritta per accettazione dal Vostro legale rappresentante o da soggetto munito degli adeguati poteri;



- ii) sia presentata, la garanzia bancaria con le modalità stabilite al precedente punto E-1) o, in alternativa, sia accreditato il Deposito Cauzionale con le modalità stabilite al precedente punto E-2).

Per eventuali chiarimenti è a Vs. disposizione l'ufficio Contratti di Allacciamento al seguente recapito telefonico 02-37039191.

Distinti saluti

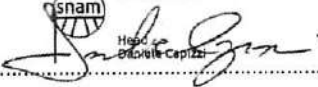Contratti, Trading
e Fatturazione

Head of
Enrico Capizzi

Per conferma ed accettazione

.....

.....

(data)

(timbro dell'azienda e sottoscrizione del legale rappresentante

o da soggetto munito degli adeguati poteri)

Ai sensi e per gli effetti dell'art. 1341 cc. si approvano specificamente i punti sottoindicati:

- C) oneri in caso mancata sottoscrizione contratto per capacità di trasporto
- D) oneri in caso rinuncia alla realizzazione del pdr ovvero di risoluzione anticipata del contratto
- E) rilascio garanzia bancaria /deposito cauzionale
- F) modifiche alle condizioni tecniche
- G) modifiche ai valori disponibili di pressione
- H) realizzazione ed accesso cabina REMI
- L) tempi di realizzazione
- N) risoluzione del contratto: clausole risolutive espresse – diffida ad adempiere
- O) risoluzione controversie
- Q) Antiriciclaggio – Risoluzione del contratto
- S) condizioni sospensive

.....

.....

(data)

(timbro dell'azienda e sottoscrizione del legale rappresentante

o da soggetto munito degli adeguati poteri)

"Imposta di bollo assolta in modo virtuale Aut. N. 402937/2011 del 15/12/2011"

**(TESTO DI GARANZIA BANCARIA A PRIMA RICHIESTA DA RILASCIARE AL BENEFICIARIO SU
CARTA INTESTATA DELL'ISTITUTO BANCARIO EMITTENTE)**

Premesso che:

- la società BIOTECH SRL con sede legale in PIAZZETTA DEL PORTO 5 – 80134 NAPOLI NA, C.F. 08498971210 e Partita IVA 08498971210, ha richiesto in data 29.10.2018 la realizzazione di un punto di consegna della Vs. rete di metanodotti e ha assunto degli impegni nei confronti della Vs. Società in conseguenza della accettazione della Vs. offerta di cui alla lettera Prot. COMRA/CONALL/..... del, e in particolare:
 - a) di riconoscere, in caso di rinuncia alla realizzazione del punto di consegna, ovvero in caso di risoluzione del rapporto contrattuale, il pagamento di un importo corrispondente all'ammontare dei costi sostenuti e degli impegni di spesa già assunti da Snam Rete Gas alla data della rinuncia, ovvero della risoluzione;
 - b) di riconoscere, in caso di mancata sottoscrizione di un contratto per la messa a disposizione di capacità di trasporto presso il punto di consegna entro un anno dalla data di disponibilità dello stesso, in linea con le indicazioni fornite dalla BIOTECH SRL a Snam Rete Gas in data 29.10.2018, il pagamento di un importo corrispondente al costo stimato dell'investimento.
- Tutto ciò premesso

1. La sottoscritta(ISTITUTO BANCARIO)..... con sede in e con domicilio eletto ai fini del presente atto in, si impegna irrevocabilmente a pagare immediatamente a Snam Rete Gas, dietro semplice richiesta scritta e senza necessità alcuna di prova o motivazione, ogni eccezione rimossa, e senza necessità di alcuna previa comunicazione, intimazione, messa in mora o richiesta nei confronti della società BIOTECH SRL, tutte le somme che Snam Rete Gas sarà a richiedere al titolo sopra indicato fino alla concorrenza del costo stimato, pari a euro 250.000,00 (duecentocinquantamila/00).
2. La sottoscritta ...(ISTITUTO BANCARIO) ..., dichiara che alla presente garanzia non sono applicabili le disposizioni di cui agli artt. 1955 e 1957 cod. civ., delle quali, comunque, rinuncia ad avvalersi.
3. La presente garanzia avrà validità dalla data di accettazione dell'offerta di cui alla premessa, durerà per tutto il periodo di realizzazione del punto di consegna fino alla data di disponibilità dello stesso, che sarà comunicata alla società BIOTECH SRL da Snam Rete Gas e per ulteriori 15 mesi a far tempo da tale ultima data. Trascorsi 90 giorni da tale ultimo termine senza che il beneficiario ne abbia chiesto l'escussione a mezzo di raccomandata A.R. o via pec all'indirizzo, la presente garanzia perderà la sua efficacia.
Tale garanzia perderà in ogni caso la sua efficacia alla data di sottoscrizione di un contratto di trasporto che preveda conferimento di capacità presso il punto di consegna di cui alla lettera b) delle premesse.
4. Per eventuali controversie riguardanti l'interpretazione, la validità, l'efficacia e l'escussione della presente garanzia è competente in via esclusiva il Foro di Milano.

Data e luogo

TIMBRO E FIRMA

Ai sensi e per gli effetti dell'art. 1341 Cod. Civ. si approvano specificatamente i punti: 1) pagamento a semplice richiesta e rinuncia ad opporre eccezioni, 2) rinuncia agli artt. 1955 cc e 1957 cc, 3) validità della garanzia, 4) Foro Competente

Data e luogo

TIMBRO E FIRMA

Da inoltrare a Snam Rete Gas, P.za S. Barbara, 7 – 20097 S. Donato Milanese (MI), Ufficio COMRA/CONALL

Prot. Prosu per DPOCC
e DISE

N° 150

del 29/10/2018

BIOTECH S.r.l.

Sede Legale: Piazzetta di Porto, 5 - 80134 Napoli

e-mail PEC: biotechsrl.energy@legalmail.it

P.IVA e C.F. 08498971210

Sede Operativa: C.da Omomorto - Caivano (NA)

Snam Rete Gas S.p.A.

Piazza Santa Barbara, 7

20097 San Donato Milanese (MI)

Fax: +39 02.370.30322

Indirizzo email:

contratti.allacciamento@pec.snamretegas.it

OGGETTO: Richiesta di allacciamento punto di Consegna da produzione di Biometano

Si riportano di seguito le informazioni previste dal Capitolo 6 del Codice di Rete Snam Rete Gas per l'inoltro di una nuova richiesta di allacciamento.

a) dati anagrafici del richiedente e del proprietario dell'impianto da allacciare se diverso dal richiedente:

- o ragione sociale del richiedente: **BIOTECH S.r.l.**
- o descrizione sintetica dell'attività svolta dal richiedente:

Impianto per la produzione di biometano prodotto dalla digestione di biomassa con una fase successiva di compostaggio per l'ottenimento di compost di qualità

La Tecnologia proposta comprende:

1. Fase di fermentazione in ambiente anaerobico, con degradazione della sostanza organica e formazione di gas metano e biossido di carbonio; il metano recuperato nel processo è utilizzato per l'immissione in rete e/o successivi utilizzi delocalizzati (distributori rifornimento autotrazione);
2. Fase di compostaggio, composta da una fase di bio-ossidazione seguita da una fase di maturazione. La prima fase è caratterizzata da una rapida decomposizione delle matrici organiche con una intensa attività metabolica ed innalzamento della temperatura, avente per risultato compost fresco; la seconda, fase permetterà di avere un compost maturo con maggior contenuto di sostanze umide (nutritive e ammendanti).

- o indirizzo della sede legale: Piazzetta di Porto, 5 - 80134 Napoli (NA)
- o codice fiscale: 08498971210
- o partita IVA: 08498971210
- o coordinate bancarie – cod. IBAN: IT89L0312740020000000002927
- o indirizzo e-mail: biotechsrl.energy@legalmail.it.
- o indirizzo pec (posta elettronica certificata): biotechsrl.energy@legalmail.it.

b) localizzazione e tipologia impianto di produzione:

- o indirizzo impianto di produzione: C.da Omomorto - Caivano (NA)
- o tipologia dell'impianto (codice ATECO 2007* – attività produttiva): 38.21.01 – Impianto di compostaggio
- o tipologia dell'impianto (indicare una delle due opzioni):
 - nuovo impianto

BIOTECH S.r.l.
Sede Legale: Piazzetta di Porto, 5 - 80134 Napoli
e-mail PEC: biotech srl.energy@legalmail.it
P.IVA e C.F. 08498971210
Sede Operativa: C.da Omomorto - Caivano (NA)

- upgrade da biogas
- o materia prima utilizzata per la produzione di biometano (indicare una o più tra le seguenti possibilità):
 - frazione organica (FORSU)
 - scarti di produzione agroalimentare
 - fanghi di depurazione
 - biomasse agricole
 - biomasse da silvicoltura e manutenzione boschiva
 - reflui zootecnici
- c) capacità di trasporto richieste**:
 - o portata giornaliera: **16.464,00 Sm³/g**
 - o portata oraria massima: **844 Sm³/h**
 - o portata oraria minima: **528 Sm³/h**
 - o volume annuo: **5.488.000,00 Sm³/a**
 - o mese ed anno di decorrenza per le capacità richieste (tenuto conto dei tempi di cui al Capitolo 6 del Codice di Rete e di realizzazione dell'allacciamento***): 07/2021
- d) date previste per l'avvio e la conclusione dei lavori di realizzazione (tenuto conto dei tempi di cui al Capitolo 6 del Codice di Rete e di realizzazione dell'allacciamento***): 06/2019 al 06/2021
- e) persona di riferimento cui far pervenire ogni avviso, notifica o altra comunicazione
 - o nome e cognome: **FERRARA GIOVANNI**
 - o numero di telefono: **3284212947**
 - o indirizzo e-mail: **ferrara@iseconsult.it**
- f) Vi dichiariamo che le capacità di trasporto richieste sono coerenti con le future capacità di produzione a partire dalla data di decorrenza richiesta;
- g) Vi dichiariamo che l'impianto non è già allacciato ad una rete di distribuzione (nel caso di impianto già allacciato alla rete di distribuzione, è necessario allegare alla richiesta la dichiarazione dell'impresa di distribuzione attestante che la stessa non è in grado di soddisfare le nuove necessità del cliente);
- h) Dichiariamo di aver preso visione dell'informativa allegata relativa al trattamento dei dati personali ai sensi dell'art. 13 del D.Lgs 196/2003;

Firma e timbro del richiedente
BIOTECH S.r.l.
Sede Legale: Piazzetta di Porto, 5
80134 NAPOLI
Partita IVA 08498971210
pec: biotech srl.energy@legalmail.it

ALLEGARE ALLA RICHIESTA:

- o documentazione cartografica idonea ad evidenziare la proprietà dei terreni di ubicazione dell'impianto
- o schema impiantistico, firmato da un tecnico abilitato, recante tutti i dispositivi rilevanti ai fini della connessione, del sistema di misura, del monitoraggio e della messa in sicurezza dell'impianto nel rispetto di quanto specificato nell'Allegato al Capitolo 10 "Realizzazione e modifica degli impianti di misura" (schema P&ID (piping and instrumentation diagram/drawing) dell'impianto con descrizione sintetica delle principali apparecchiature installate)
- o Modello A compilato. (al fine di facilitare il processo si suggerisce di allegare inoltre (i) estratto cartografico redatto dal Catasto identificante la particella catastale presso la quale si intende realizzare il Punto di Consegna - in scala 1:2000 nonché (ii) documentazione comprovante titolarità del terreno presso il quale si intende realizzare il suddetto Punto di Consegna)
- o Modello B compilato
- o attestazione di versamento di 2.000 € a titolo di cauzione, a garanzia della manifestazione di interesse del richiedente, a favore di Snam Rete Gas S.p.A. (c/o Banca Intesa Sanpaolo - IBAN: IT10C0306984561100000001993).

Si precisa che nel caso di accettazione dell'offerta di allacciamento, la cauzione sopracitata verrà restituita. Parimenti tale cauzione verrà restituita nel momento in cui, avendo deciso di procedere autonomamente alla realizzazione della connessione al vostro impianto a vostra cura e spese, provvederete a concordare con Snam Rete Gas la realizzazione di un punto di consegna ubicato nelle immediate vicinanze della nostra rete di metanodotti. In tutti gli altri casi tale cauzione verrà trattenuta da Snam Rete Gas e considerata ai fini della determinazione della tariffa di trasporto dell'anno successivo.

** Classificazione delle attività economiche "Istat".*

*** A fronte della richiesta e della successiva definizione del punto di consegna, Snam Rete Gas effettuerà opportune valutazioni di carattere tecnico in merito alla capacità tecnicamente realizzabile e alle tempistiche di realizzazione del punto di consegna.*

**** Per maggiori informazioni, si prega di contattare il numero di telefono dell'Unità Contratti di Allacciamento di Snam (02 - 370 379191 contratti.allacciamento@snamretegas.it) ovvero consultare la pagina del sito internet di Snam Rete Gas per trovare i riferimenti dei commerciali territorialmente competenti.*

BIOTECH S.r.l.
Sede Legale: Piazzetta di Porto, 5 - 80134 Napoli
e-mail PEC: biotechsr.l.energy@legalmail.it
P.IVA e C.F. 08498971210
Sede Operativa: C.da Ortomorto - Caivano (NA)

MODELLO A

DICHIARAZIONE AI SENSI DEI PAR. 1.1.1. e 1.1.1.2 DEL CAPITOLO 6 DEL CODICE DI RETE

Il sottoscritto BRUNO FORNERIS nato il 27/11/194, codice fiscale FRNBRN49S27F839N, residente a CASAMICCIOLA TERME (NA) alla via CASTIGLIONE 43, in qualità di AMMINISTRATORE UNICO della Società BIOTECH S.r.l., avente sede legale in PIAZZETTA DI PORTO, 5 – 80134 NAPOLI (NA), Cap. Soc. € 50.000,00, Codice Fiscale/Partita IVA 08498971210, iscrizione al registro delle imprese di NAPOLI nr. 08498971210, con riferimento alla richiesta di allacciamento del 19/10/2018 relativa all'impianto ubicato in CAIVANO (NA), ai sensi del punto g), par. 1.1.1 del Capitolo 6 del Codice di Rete di Snam Rete Gas:

DICHIARA

- di essere proprietario del terreno sul quale l'impianto da allacciare è destinato ad insistere;
- di non essere proprietario ma di avere comunque la disponibilità del terreno sul quale l'impianto da allacciare è destinato ad insistere.

Ai sensi del Capitolo 6, par. 1.1.1.2, del Codice di Rete, il sottoscritto, in nome e per conto della medesima BIOTECH S.r.l.,

SI IMPEGNA

sin d'ora, a garantire la conformità del biometano prodotto alla specifica di qualità di cui all'Allegato 11/A del Codice di Rete, con riferimento a composizione e odorizzabilità; e

DICHIARA

di essere consapevole e accettare che Snam Rete Gas potrà negare la connessione ovvero provvedere all'immediata intercettazione dell'immissione del biometano in rete:

1. in tutti i casi in cui rilevi che il biometano da immettere o immesso nella rete non rispetti (o potrebbe non rispettare) le suddette specifiche di qualità, i vincoli di pressione o di capacità previsti per i punti di immissione e le altre condizioni richieste dalla legislazione e dalla normativa pro tempore vigente, ivi incluse le previsioni del Codice di Rete;
2. qualora, a seguito di verifiche da parte delle autorità competenti e fatta salva ogni disposizione da parte delle medesime autorità, venisse accertato il mancato possesso del requisito di cui al Capitolo 6, par. 1.1.1.2 punto 1, del Codice di Rete.

Acerra, 19/10/2018

Timbro e Firma
BIOTECH S.R.L.
Sede Legale: Piazzetta di Porto, 5
80134 NAPOLI
Partita IVA 08498971210
pec: biotechsr.l.energy@legalmail.it

BIOTECH S.r.l.
Sede Legale: Piazzetta di Porto, 5 - 80134 Napoli
e-mail PEC: biotech.srl.energy@legalmail.it
P.IVA e C.F. 08498971210
Sede Operativa: C.da Omomorto - Caivano (NA)

MODELLO B

DICHIARAZIONE SOSTITUTIVA DI ATTO DI NOTORIETA' RESA AI SENSI DEL D.P.R n. 445 DEL 28/12/2000 E S.M.I.

Il sottoscritto BRUNO FORNERIS, nato il 27/11/1949, codice fiscale FRNBRN49S27F839N, residente a CASAMICCIOLA TERME (NA) alla via CASTIGLIONE 43, in qualità di AMMINISTRATORE UNICO della Società BIOTECH s.r.l., avente sede legale in PIAZZETTA DI PORTO, 5 - 80134 NAPOLI (NA), Cap. Soc. € 50.000,00, Codice Fiscale/Partita IVA 08498971210, iscrizione al registro delle imprese di NAPOLI nr. 08498971210, consapevole delle sanzioni penali richiamate dall'art. 76 del d.p.r. nr. 445 del 28 dicembre 2000, rilevato che ai sensi del punto 1 del Capitolo 6, par. 1.1.1.2, del Codice di Rete di Snam Rete Gas il richiedente l'allacciamento di un Punto di Consegna da produzione di biometano è tenuto a rilasciare "apposita dichiarazione sostitutiva di atto di notorietà attestante la rispondenza del proprio impianto al Decreto interministeriale 5 dicembre 2013 in relazione alle matrici utilizzate nonché al processo di produzione e trattamento adottato",

DICHIARA

che l'impianto di produzione di biometano ubicato in CAIVANO (NA) di cui alla richiesta di allacciamento presentata il 19/10/2018 è conforme a quanto previsto dal Decreto interministeriale del 5 dicembre 2013 in relazione alle matrici utilizzate nonché al processo di produzione e trattamento adottato, in particolare, con riferimento a quanto previsto all'art. 8, comma 9, del citato decreto.

In fede

Acerra, 19/10/2018

Timbra e firma
BIOTECH S.R.L.
Sede Legale: Piazzetta di Porto, 5
80134 NAPOLI
Partita IVA 08498971210
pec: biotech.srl.energy@legalmail.it

All:
fotocopia del documento di identità del sottoscrittore



SNAM RETE GAS

INFORMATIVA SUL TRATTAMENTO DEI DATI PERSONALI AI SENSI DELL'ART. 13 DEL D. LGS. 196/2003.

Ai sensi e per gli effetti di cui all'art. 13 del Codice in materia di protezione dei dati personali (D. Lgs. 196/03), Snam Rete Gas S.p.A. le fornisce, qui di seguito, l'informativa sul trattamento dei dati personali da Voi comunicati nell'ambito dell'instaurando/instaurato rapporto con la Società medesima per la realizzazione del nuovo punto di consegna da Voi richiesto.

1. Finalità del trattamento

I suoi dati personali saranno trattati per l'espletamento di tutte le attività inerenti e/o conseguenti la stipula del contratto per la realizzazione del nuovo punto di consegna da Voi richiesto.

Oltre che per la finalità di cui sopra, i predetti dati potranno essere trattati anche per adempiere obblighi previsti dalla legge ovvero per adempiere a specifiche disposizioni impartite da Autorità a ciò legittimate.

2. Modalità del trattamento

I dati personali da Voi forniti, saranno trattati e raccolti nel pieno rispetto delle modalità previste dal Decreto Legislativo 196/2003 e assoggettabili a tutti i trattamenti di cui alla lettera a), comma 1 dell'art. 4, anche con l'ausilio di strumenti elettronici o comunque automatizzati atti a consentire la loro raccolta, registrazione, organizzazione, conservazione, consultazione, elaborazione, modificazione, selezione, estrazione, raffronto, utilizzo, interconnessione, blocco, comunicazione, diffusione, cancellazione e distruzione.

I dati vengono e verranno trattati dalle funzioni aziendali cui è affidata la costituzione, amministrazione e gestione del rapporto, ed il cui personale è stato opportunamente istruito al fine di garantire la riservatezza ed evitare la perdita, la distruzione, gli accessi non autorizzati o i trattamenti non consentiti degli stessi dati.

Il trattamento di tutti dati da Voi forniti verrà effettuato unicamente con logiche e mediante forme di organizzazione degli stessi strettamente correlate agli obblighi, ai compiti o alle finalità di cui ai punti 1 e 2 della presente informativa.

I dati saranno conservati per un periodo di tempo non superiore a quello strettamente necessario agli scopi per i quali essi sono stati raccolti o successivamente trattati conformemente a quanto previsto dagli obblighi di legge.

3. Categorie di soggetti ai quali i dati possono essere comunicati

Per lo svolgimento della nostra attività, ci possiamo avvalere anche di Professionisti terzi, Società del Gruppo Eni o Terze, nell'ambito dell'esecuzione di attività:

- a. bancarie, finanziarie e assicurative;
- b. di gestione tecnica delle reti e dei sistemi informatici;
- c. di valutazione rischi finanziari e di informazioni commerciali.

Le garantiamo la nostra massima cura affinché la comunicazione dei dati personali ai predetti destinatari riguardi esclusivamente i dati necessari per il raggiungimento delle specifiche finalità cui sono destinati, nel rispetto di quanto meglio specificato al precedente punto 2.

L'elenco completo di tali soggetti o categorie di soggetti è a disposizione presso la nostra Società.

4. Titolare e Responsabile del trattamento dei dati

Titolare del trattamento dei dati è Snam Rete Gas S.p.A., con sede in Piazza Santa Barbara 7, 20097 San Donato Milanese (MI).

Responsabile del trattamento dei dati personali per il settore Commerciale è l'ing. Paolo Mosa domiciliato per la carica in Piazza Santa Barbara 7, 20097 San Donato Milanese (MI).

5. Diritti conferiti dalla Legge agli interessati

La Legge conferisce agli interessati l'esercizio di specifici diritti indicati all'art. 7, il cui testo si riproduce integralmente:


Art. 7 - Diritto di accesso ai dati personali ed altri diritti

1. *L'interessato ha diritto di ottenere la conferma dell'esistenza o meno di dati personali che lo riguardano, anche se non ancora registrati, e la loro comunicazione in forma intelligibile.*
2. *L'interessato ha diritto di ottenere l'indicazione:*
 - a. *dell'origine dei dati personali;*
 - b. *delle finalità e modalità del trattamento;*
 - c. *della logica applicata in caso di trattamento effettuato con l'ausilio di strumenti elettronici;*
 - d. *degli estremi identificativi del titolare, dei responsabili e del rappresentante designato ai sensi dell'articolo 5, comma 2;*
 - e. *dei soggetti o delle categorie di soggetti ai quali i dati personali possono essere comunicati o che possono venirne a conoscenza in qualità di rappresentante designato nel territorio dello Stato, di responsabili o incaricati.*
3. *L'interessato ha diritto di ottenere:*
 - a. *l'aggiornamento, la rettificazione ovvero, quando vi ha interesse, l'integrazione dei dati;*
 - b. *la cancellazione, la trasformazione in forma anonima o il blocco dei dati trattati in violazione di legge, compresi quelli di cui non è necessaria la conservazione in relazione agli scopi per i quali i dati sono stati raccolti o successivamente trattati;*
 - c. *l'attestazione che le operazioni di cui alle lettere a) e b) sono state portate a conoscenza, anche per quanto riguarda il loro contenuto, di coloro ai quali i dati sono stati comunicati o diffusi, eccettuato il caso in cui tale adempimento si rivela impossibile o comporta un impiego di mezzi manifestamente sproporzionato rispetto al diritto tutelato.*
4. *L'interessato ha diritto di opporsi, in tutto o in parte:*
 - a. *per motivi legittimi al trattamento dei dati personali che lo riguardano, ancorché pertinenti allo scopo della raccolta;*
 - b. *al trattamento di dati personali che lo riguardano a fini di invio di materiale pubblicitario o di vendita diretta o per il compimento di ricerche di mercato o di comunicazione commerciale.*

F. 100/11
 Nome **BRUNO**
 Cognome **FORNERIS**
 Sesso **M**
 Data di nascita **10/04/1947**
 Luogo di nascita **ITALIANA**
 Comune di nascita **CASAMICCIOLA TERME (PT)**
 Indirizzo **VIA CASTIGLIONE N° 43**
 Città **CASAMICCIOLA TERME**
 Stato civile **CONIUGATO**
 Professione **IMPIEGATO**
 CONNOTATI E CONTRASSEGNI SALIENTI
 Statura **1,78**
 Capelli **BRIZZOLATI**
 Occhi **CELESTI**
 Segni particolari **N, N,**



Firma *Bruno Forneris*
 Data **07/01/2013**
 Impresario **IMPIEGATO**
 Impresario **IMPIEGATO**
 Impresario **IMPIEGATO**
 Dir. Car. **11,00**

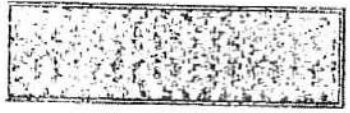
DOCUMENTO VALIDO FINO AL 31/12/2013
 AU 1374243


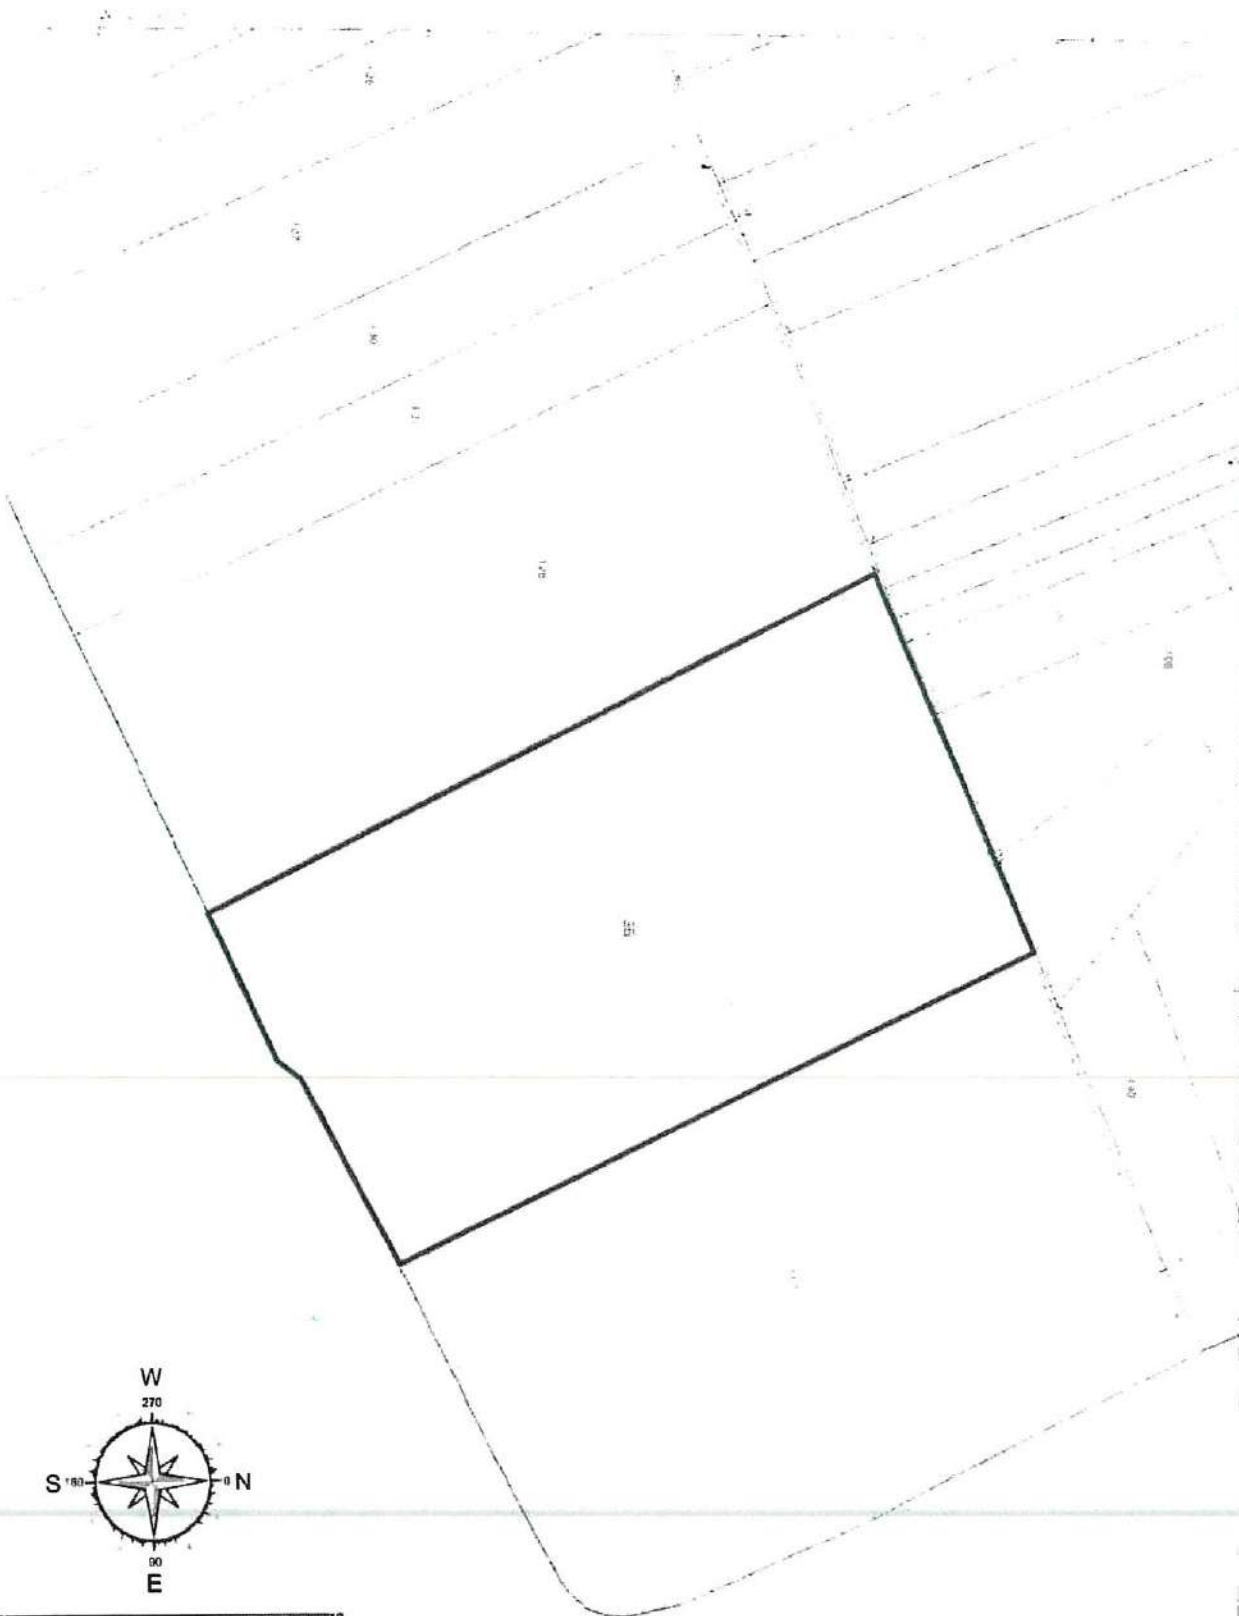
REPUBBLICA ITALIANA
 COMUNE DI CASAMICCIOLA TERME
 CARTA D'IDENTITA'
 N° **AU 1374243**
 DI
FORNERIS
BRUNO

del Territorio e Ufficio di NAPOLI




LEGENDA

 Lotto interessato dall'intervento



Bonifico

Stato	Autorizzato
Rapporto	IT89L0312740020000000002927 BIOTECH S.R.L.
Data e ora di stampa:	23/10/2018 11:59
ORDINANTE	
Rapporto addebito	IT89L0312740020000000002927 BIOTECH S.R.L.
BENEFICIARIO	
Denominazione	SNAM RETE GAS SPA
C/c accreditato - IBAN	IT10C0306984561100000001993
Banca destinataria	INTESA SANPAOLO SPA
	SAN DONATO MI - VIA SERGNANO
BIC	BCITITMM349
ABI-CAB	03069 - 84561
DATI DEL PAGAMENTO	
Importo	EUR 2.000,00
Descrizione	CAUZIONE A GARANZIA DELLA MANIFESTAZIONE DI INTERESSE
Data esecuzione addebito	23/10/2018
Motivazione pagamento	Ordinario
Rif. Operazione Ordinate	
CRO	0000028158494000484002003400IT
Data/ora inserimento	23/10/2018 11:59
CONDIZIONI	
Commissioni addebito	EUR 0,50
Data regolamento	24/10/2018
Data addebito	23/10/2018
Valuta addebito	23/10/2018

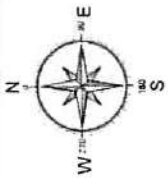

LEGENDA


ZONA INTERESSATA DALL'INTERVENTO



figura A.1 Schema a blocchi impianto di produzione e immissione biometano diretta in rete

Legenda

- Linea del gas
- - - Linea del gas (eventuale)
- Linea di segnale impianto di produzione
- - - Linea di segnale impianto del gestore di rete

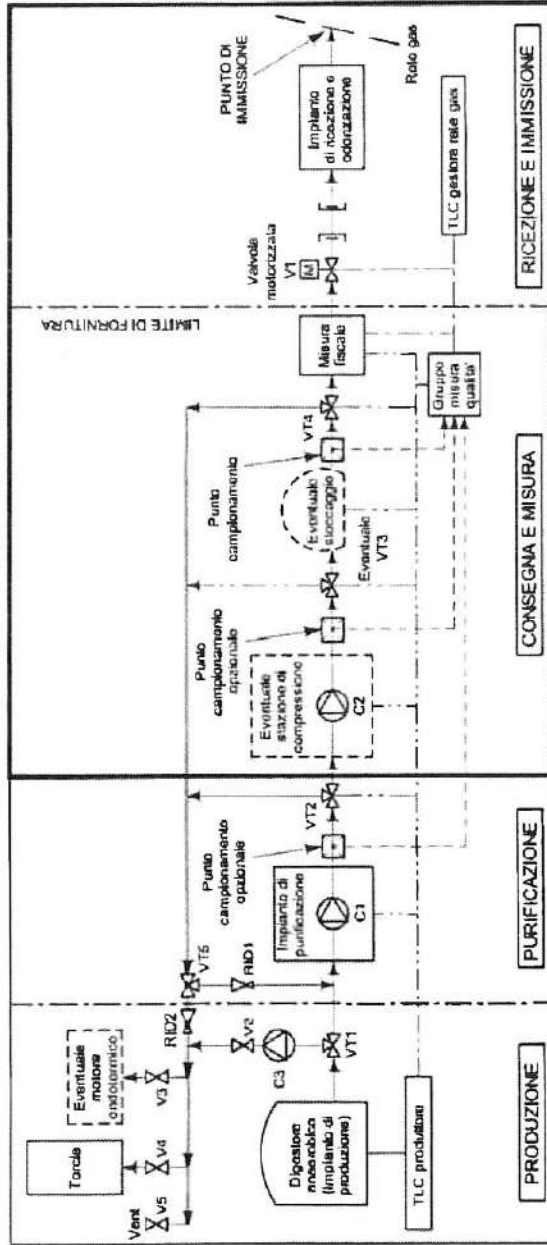

BIOTECH s.r.l.

REGIONE CAMPANIA
 Provincia di Napoli
 Comune di Caivano

IMPIANTO PER LA PRODUZIONE DI BIOMETANO
 A BASSO IMPATTO AMBIENTALE
 DA MATRICI ORGANICHE (FORSU)

PROGETTO ESECUTIVO

Argomento: SCHEMA DI FLUSSO

Oggetto: SCHEMA A BLOCCHI IMPIANTO DI PRODUZIONE E IMMISSIONE BIOMETANO DIRETTA IN RETE

Responsabile di Progetto: **Assogestioni di Progetto**
 Dott. Ing. Luca Di Stefano
 Dott. Ing. Ugo Maria

DATA: 12/06/19
 Commessa N°: 19004-3
 Disegnatore:
 Scala:
 TAVOLA
SF-05a



SMIA INGENIERIA S.p.A.
 Via Lancia "Sallustiana"
 00187 Roma
 Tel. 06/47811111
 Fax 06/47811112
 C.A.B. 00187/00188

BIOTECH s.r.l.

REGIONE CAMPANIA
Provincia di Napoli
Comune di Carvino

**IMPIANTO PER LA PRODUZIONE DI BIOMETANO
A BASSO IMPATTO AMBIENTALE
DA MATRICI ORGANICHE (FORSU)**

PROGETTO ESECUTIVO

Adempimenti art. 28, comma 2, lett. b) D.Lgs. n. 46/2001

CAPIRESE CALABRIZZI INGEGNERI ASSOCIATI



Analisi di progetto
del 14/05/2014
del 14/05/2014

sm **PROGETTAZIONE REALIZZAZIONE IMPIANTI SUBBONIFICAZIONE**
S.p.A. - Via S. Maria Maddalena, 10 - 80138 Napoli - Tel. 081/5411111 - Fax 081/5411112


Scale: 1:1000
1:500
1:200
1:100
1:50
1:20
1:10
1:5
1:2
1:1


ST-07

LEGENDA LINEE



CABINA METANO
320 mc³/h

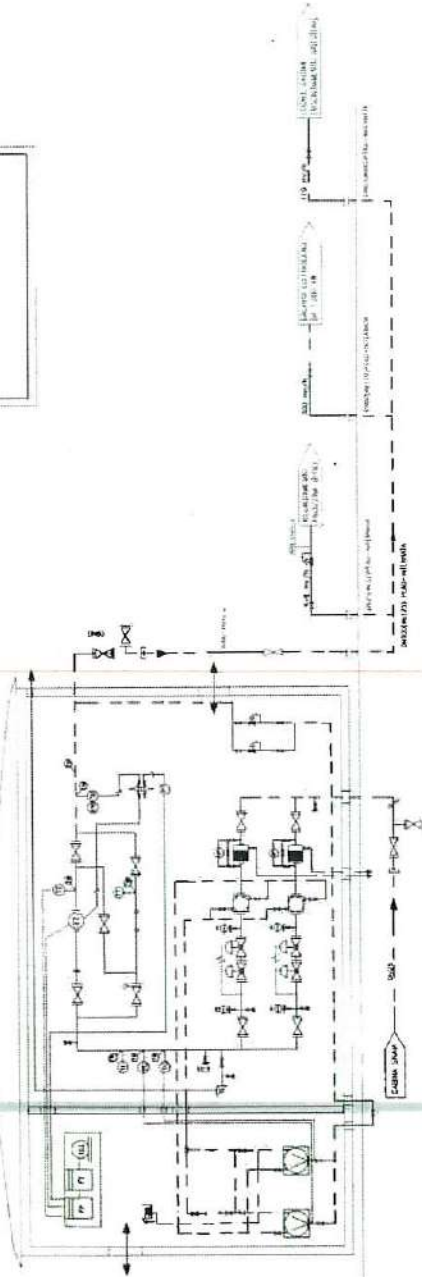

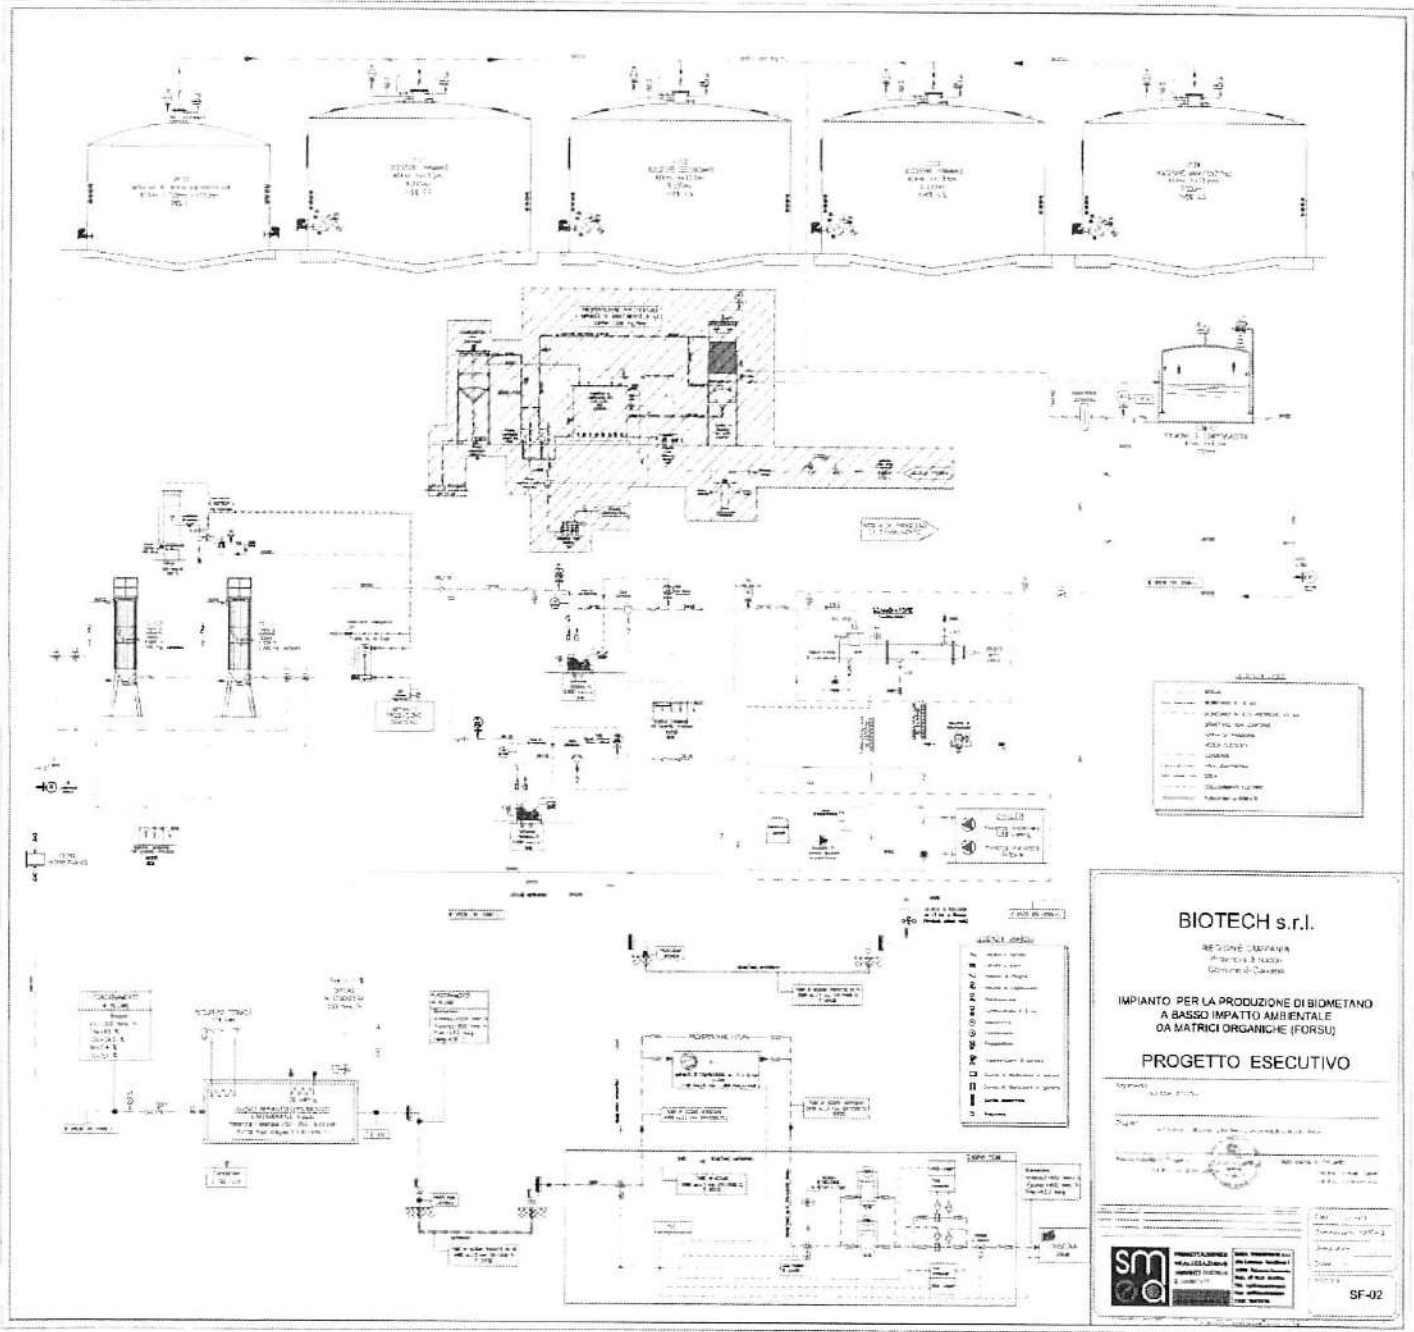

BIOTECH s.r.l.

REGIONE EMILIA
 Provincia di Reggio Emilia
 Comune di Cavone

**IMPIANTO PER LA PRODUZIONE DI BIOMETANO
 A BASSO IMPATTO AMBIENTALE
 DA MATRICI ORGANICHE (FORSU)**

PROGETTO ESECUTIVO

Progetto: ...
 Disegnato: ...
 Approvato: ...

sm **INGEGNERIA**
 S.p.A. **MECCANICA**
 S.p.A. **STRUTTURE**
 S.p.A. **ENERGIE**
 S.p.A. **ACQUA**
 S.p.A. **RAFFINAZIONE**
 S.p.A. **INDUSTRIE**

Scale: ...
 Data: ...
 SF-02



VERBALE PER L'UBICAZIONE DEL PUNTO DI CONSEGNA DI BIOMETANO

Il giorno **venti** del mese di **dicembre** dell'anno **2018** presenti i Signori:

FORNERIS Bruno Per il Richiedente
GRAVINA Antonio Per Snam Rete Gas S.p.A.

è stato effettuato un sopralluogo per stabilire il Punto di Consegna di Biometano in relazione alla richiesta di allacciamento formalizzata in data 29/10/2018 da Biotech srl
Dopo accurata analisi dei luoghi, si è convenuto che il Punto di Consegna di Biometano può essere ubicato sui mappali di seguito riportati:

Foglio **13**, Mappale **36**, del Comune di **Caivano** Provincia di **Napoli**, di proprietà di D'Amico Coviello Girolamo e figli, come indicato nello stralcio planimetrico **catastale scala 1:2.000** allegato.

All'impianto "terminale" di Snam Rete Gas S.p.A., se installato in proprietà del Richiedente, dovrà essere garantito ingresso indipendente e la relativa strada di accesso dovrà essere realizzata a cura e a spese del Richiedente il quale si impegna, altresì, a realizzare la cabina di Riduzione/Regolazione e Misura (REMI) nelle immediate vicinanze del predetto impianto terminale.

Con il presente verbale, il Richiedente **si impegna a:**

b) - Terreno di proprietà di Terzi: **acquisire** preventivamente una servitù idonea alla trascrizione in favore di Snam Rete Gas S.p.A. facendo sottoscrivere al Terzo il "Modello di costituzione di servitù" allegato al presente verbale entro il termine di **1 (uno) mese** dall'accettazione dell'offerta che verrà trasmessa da Snam Rete Gas;

- mantenere l'area circostante l'impianto e/o la tubazione libera da ogni costruzione e/o fabbricato, intendendo come tali anche le cabine di trasformazione elettrica, per una distanza non inferiore a quella indicata nel "Modello di costituzione di servitù" e, comunque, non inferiore a quella desumibile dal D.M. 17 aprile 2008;
- garantire il permanere di uno stato dei luoghi conforme alle prescrizioni del "Modello di costituzione di servitù" e del D.M: 17 aprile 2008.

Snam Rete Gas si riserva ogni ulteriore valutazione in merito alla formulazione definitiva dell'offerta relativa alla vostra richiesta di allacciamento e pertanto il presente verbale non costituisce obbligo per Snam Rete Gas alla formulazione di un'offerta relativamente al Punto di Consegna di Biometano di cui al presente documento.

Tale verbale non comporta alcun impegno a carico di Snam Rete Gas o del Richiedente qualora non venga perfezionato un contratto di allacciamento per la realizzazione del punto di Consegna di Biometano individuato con il presente verbale.

Per il Richiedente

BIOTECH S.R.L.
L'Amministratore Unico



Per SNAM RETE GAS S.p.A.


Business Unit Asset Italia
Trasporto
Centro di Caserta


Manager
Antonio Gravina

All:

- 1) informativa raccolta e trattamento dati personali ai sensi D.Lgs 196 del 30.06.2003 art.13.
- 2) Modello di costituzione di servitù
- 3) Stralcio planimetrico Catastale scala 1:2.000

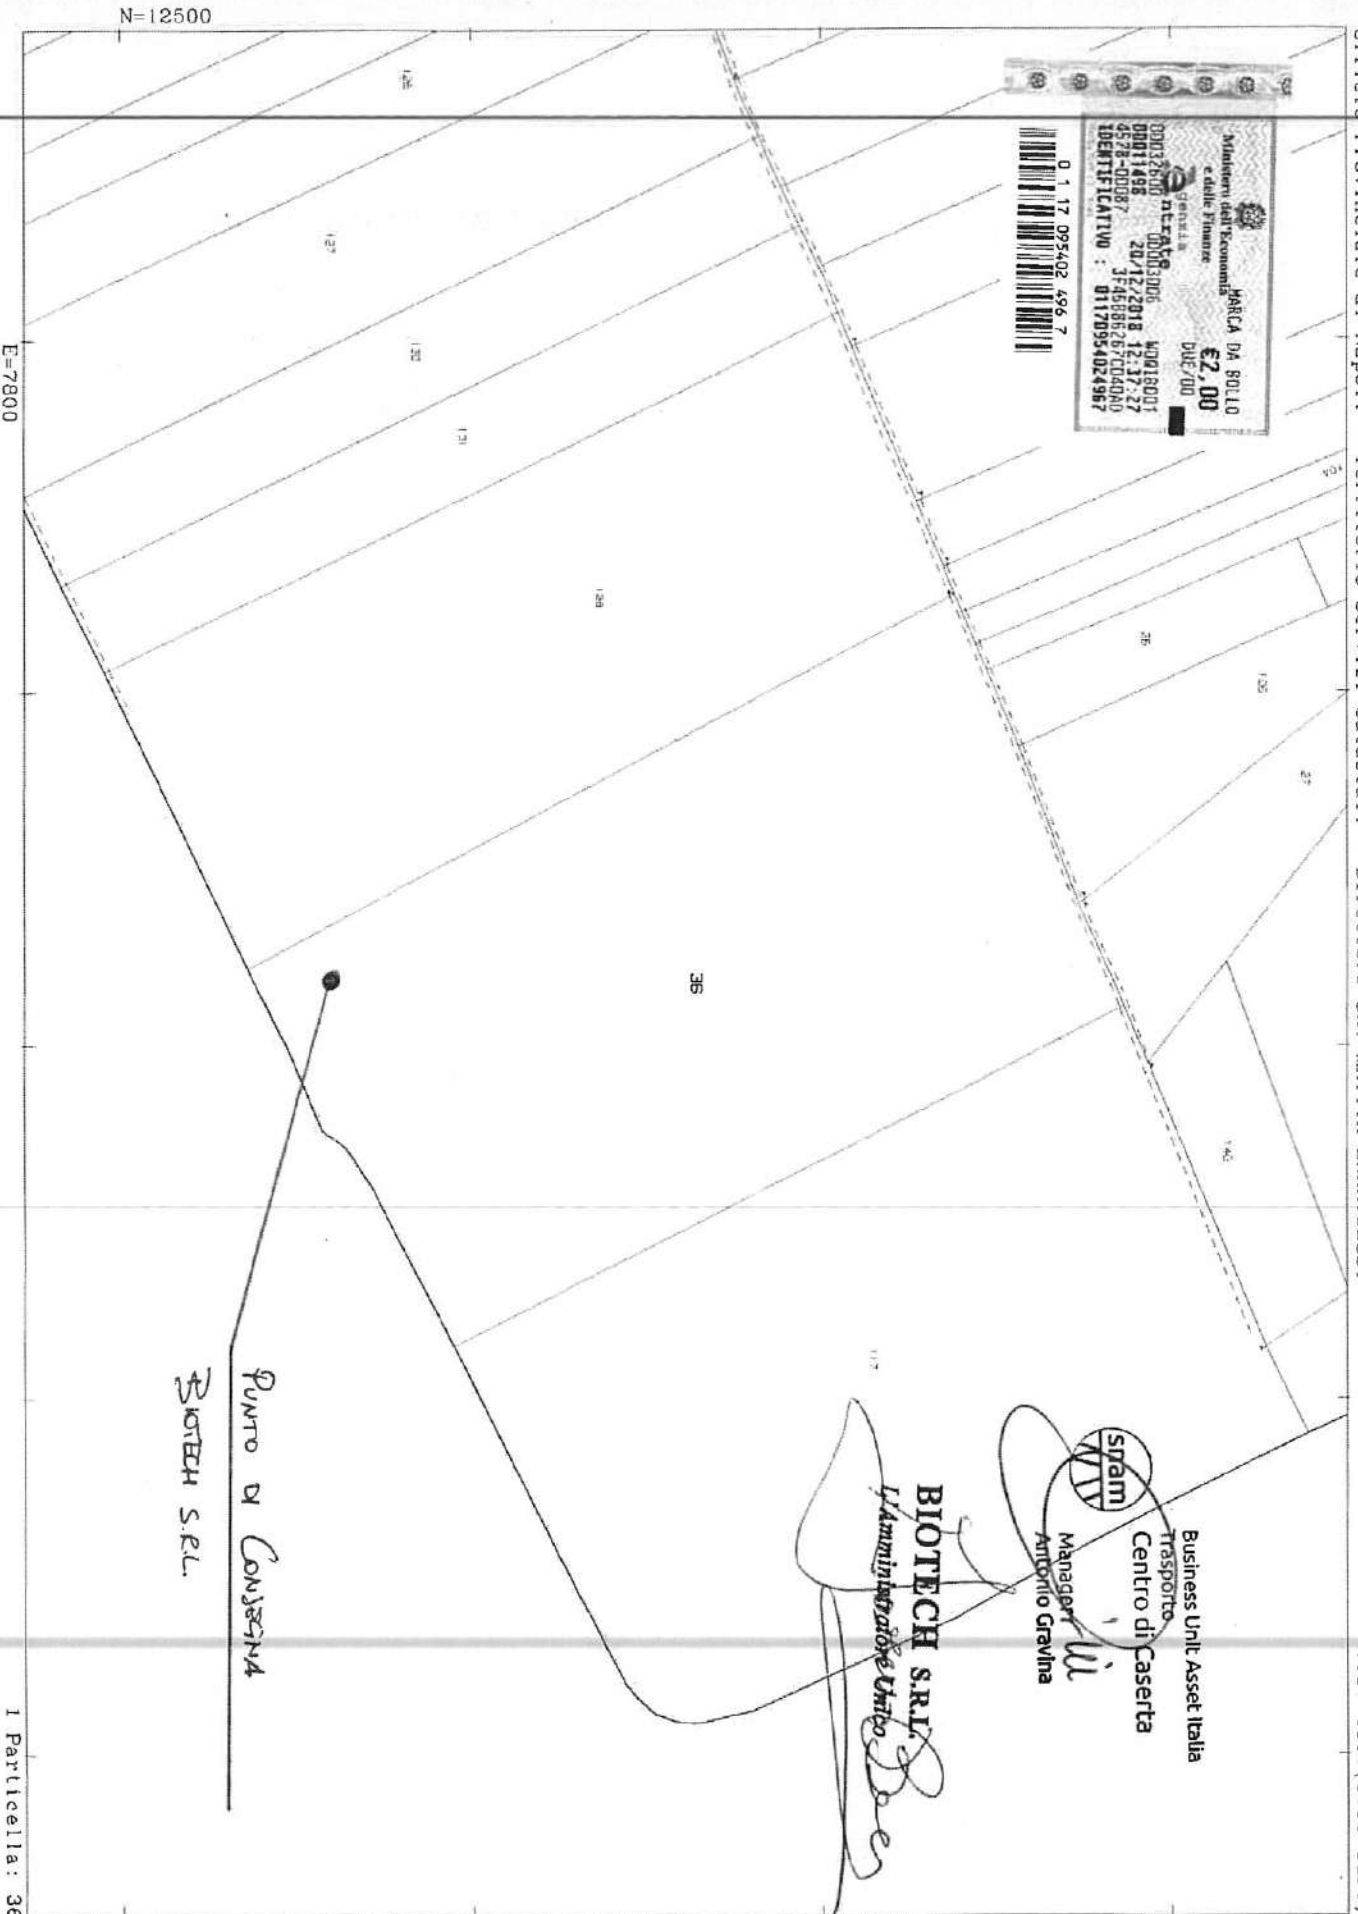


 Business Unit Asset Italia
 Trasporto
 Centro di Caserta
 Manager *W*
 Antonio Gravina

BIOTECH S.R.L.
L'Amministrazione Unico
[Signature]

COSTITUZIONE DI SERVITU'

La Ditta

.....

.....

in appresso detta "Concedente"

premessso

che la Snam Rete Gas S.p.A. con sede legale in S. Donato M.se (MI) - Piazza S. Barbara, 7, capitale sociale Euro 1.200.000.000,00 interamente versato, iscritta al Registro Imprese di Milano, Codice Fiscale e Partita IVA n. 10238291008, R.E.A. Milano n. 1964271, Società soggetta all'attività di direzione e coordinamento di Snam S.p.A.; Società con unico socio - in appresso detta Snam RG S.p.A., ha in progetto la costruzione del gasdotto denominato:

All.to Biometano Biotech srl di Caivano -NA

- 1) dichiara irrevocabilmente di costituire, in favore della Snam RG S.p.A., come in effetti costituisce, sui fondi siti in Comune di **Caivano** Prov. di **Napoli** ed identificati in catasto con i mappali n. **36 Fg 13** una servitù, avente ad oggetto:
 - 1.1 Lo scavo e l'interramento alla profondità di circa metri 1 (uno), misurata al momento della posa, di una tubazione trasportante idrocarburi nonché di cavi accessori per reti tecnologiche, secondo il tracciato conosciuto ed accettato.
 - 1.2 L'installazione di apparecchi di sfiato e cartelli segnalatori, nonché eventuali opere sussidiarie necessarie ai fini della sicurezza.
 - 1.3 La costruzione di un manufatto accessorio fuori terra, occupante una superficie di circa m² **400** insistente sul mappale 36 Fg 13 Comune di Caivano con il relativo accesso costituito da strada di collegamento alla viabilità ordinaria della larghezza di m 4,00, da realizzarsi e mantenersi a cura della Snam RG S.p.A..
 - 1.4 L'obbligo di non costruire opere di qualsiasi genere, come pure fognature e canalizzazioni chiuse, sulla parte dei fondi di sua proprietà, come sopra identificati, a distanza inferiore di m. **13,50 (tredici/50)** dall'asse della tubazione, nonché di mantenere la superficie asservita a terreno agrario, con la possibilità di eseguire sulla stessa le normali coltivazioni senza alterazione della profondità di posa della tubazione.
- 2) Ai fini di cui al precedente punto 1):
 - 2.1 Dichiara di conoscere l'ubicazione della tubazione, anche se posata su fondi vicini, delle opere di cui ai precedenti punti 1.2, 1.3 e la delimitazione della superficie di terreno oggetto della servitù.
 - 2.2 Dichiara e garantisce di essere legittima proprietaria dei fondi sopra descritti e garantisce altresì la Snam RG S.p.A. contro qualsiasi molestia o pretesa di terzi, obbligandosi a portare l'assenso di chiunque, per qualsiasi titolo, potesse vantare diritti sui fondi e sulla indennità.
 - 2.3 Autorizza la Snam RG S.p.A. ad occupare per tutto il tempo occorrente l'area necessaria all'esecuzione dei lavori.
 - 2.4 Riconosce che le tubazioni, i manufatti, le apparecchiature e le opere sussidiarie relative al gasdotto di cui in premessa sono inamovibili, sono e rimarranno di proprietà della Snam RG S.p.A. che pertanto avrà anche la facoltà di rimuoverle.
 - 2.5 Consente alla Snam RG S.p.A. il libero accesso in ogni tempo alle proprie opere ed ai propri impianti con il personale ed i mezzi necessari per la sorveglianza, la manutenzione, l'esercizio, le eventuali modifiche, rifacimenti, riparazioni, sostituzioni e recuperi.

Confini :

- 2.6 Si impegna ad astenersi dal compimento di qualsiasi atto che costituisca intralcio ai lavori da eseguirsi o pericolo per l'impianto, ostacoli il libero passaggio, diminuisca o renda più scomodo l'uso e l'esercizio della servitù.
- 2.7 Si obbliga ad addvenire, dietro semplice richiesta della Snam RG S.p.A., alla stipulazione di atto notarile idoneo alla trascrizione della presente costituzione di servitù.
- 2.8 Si impegna, in caso di trasferimento dei fondi in oggetto o di parte di essi, prima della trascrizione dell'atto di cui al punto 2.7, ad avvertire tempestivamente la Snam RG S.p.A. e a far subentrare l'avente causa negli obblighi nascenti dal presente atto.
- 2.9 Si impegna in caso di trasferimento dei fondi in oggetto o di parte di essi, dopo la trascrizione dell'atto di cui al punto 2.7, ad avvertire la Snam RG S.p.A.
- 3) Attesta, come da accordi intervenuti che:
 - 3.1 La Snam RG S.p.A., contestualmente alla stipulazione dell'atto di cui al punto 2.7, verserà alla Concedente "una tantum" la somma di € **100,00** (cento/00) quale corrispettivo concordato della servitù.
 - 3.2 I danni prodotti alle cose, alle piantagioni ed ai frutti pendenti, sia durante la realizzazione dell'impianto, sia in occasione di eventuali interventi di cui al precedente punto 2.5, saranno determinati di volta in volta a lavori ultimati e liquidati a chi di ragione.
 - 3.3 Le spese inerenti alla stipulazione dell'atto di cui al punto 2.7 saranno a carico della Snam RG S.p.A.
 - 3.4 Restano a carico della Concedente i tributi e gli altri oneri gravanti sui fondi.
 - 3.5 Il presente atto opererà alle stesse condizioni anche nei confronti di eventuali successori e aventi causa della Concedente e della Snam RG S.p.A.
 - 3.6 Gli obblighi assunti con il presente atto si riterranno nulli o privi di effetto qualora la Snam RG S.p.A. non dovesse realizzare il gasdotto di cui in premessa o comunque il medesimo non dovesse interessare i fondi come sopra identificati.

La Concedente dichiara di conoscere, e si impegna a rispettare, le Leggi Anticorruzione, il Codice Etico e il "Modello 231" di Snam Rete Gas (consultabili e stampabili sul sito internet www.snamretegas.it) e la "Procedura Anticorruzione" di SNAM (consultabile e stampabile sul sito internet www.snam.it), e si impegna a comunicare senza indugio a SNAM:

- a. qualsiasi richiesta o tentata richiesta di denaro, provvigioni, emolumenti o altre utilità (ivi compresi regali, intrattenimenti, viaggi o qualsiasi altro tipo di beneficio, anche di modico valore o non patrimoniale) ricevuta da Personale del Gruppo SNAM o da loro Familiari, o da società ad essi riconducibili, in relazione (implicita o esplicita) alle attività oggetto del presente Contratto;
 - b. qualsiasi regalo, intrattenimento, viaggio o altro tipo di beneficio, anche non patrimoniale a favore di amministratori, sindaci, dipendenti o collaboratori di SNAM e/o Controllate o loro Familiari.
- Tali comunicazioni dovranno essere indirizzate alla casella di posta elettronica segnalazioni@snam.it

..... li

La Concedente

La Concedente, dichiara di ricevere l'informativa in merito al trattamento dei dati personali di cui al D.Lgs. 196/03, e prende atto che il Titolare del trattamento è Snam RG S.p.A., nella persona del Legale rappresentante pro tempore e che il Responsabile del trattamento dei dati personali è individuabile al punto 5 della stessa Informativa.

La Concedente



energy to inspire the world

Oggetto: INFORMATIVA CIRCA LA RACCOLTA ED IL TRATTAMENTO DEI DATI PERSONALI AI SENSI DELL'ART. 13 DEL DECRETO LEGISLATIVO 30.06.2003 N. 196.

Ci riferiamo

- ai rapporti giuridici intercorrenti in merito alla occupazione di terreni e alla costituzione di servitù per la realizzazione di metanodotti ai dati personali già comunicati o acquisiti e a quelli comunicabili o acquisibili in futuro utili o rilevanti ai fini e con le modalità di seguito indicati per la stipula/gestione/esecuzione dei predetti rapporti giuridici.

- al D Lgs 196/2003 recante disposizioni per la tutela delle persone e di altri soggetti rispetto al trattamento dei dati personali

per comunicare che la Snam Rete Gas S.p.A. con sede legale in S. Donato Milanese (MI) - Piazza S. Barbara, 7 capitale sociale Euro 1.200.000.000,00 interamente versato iscritta al Registro Imprese di Milano Codice Fiscale e Partita IVA n. 10238291008, R.E.A. Milano n. 1964271 Società soggetta all'attività di direzione e coordinamento di Snam S.p.A. Società con unico socio rappresentata dal Titolare del trattamento dei dati personali in persona del proprio Presidente e Legale Rappresentante pro-tempore domiciliato per la carica presso la sede della società in San Donato Milanese Piazza Santa Barbara 7 è tenuta a fornire agli interessati alcune informazioni riguardanti l'utilizzo dei dati personali

1. Fonte dei dati personali

I dati personali vengono solitamente raccolti direttamente presso l'interessato tuttavia in alcuni casi possono essere raccolti presso terzi in quest'ultimo caso l'informativa viene fornita all'interessato all'atto della registrazione dei dati o in caso sia prevista la loro comunicazione, non oltre la prima comunicazione

2. Finalità del trattamento

I dati personali vengono trattati nell'ambito della normale attività della nostra società secondo finalità

- correlate all'adempimento di obblighi previsti dalla Legge e da disposizioni impartite da Autorità a ciò legittimate
- connesse e strumentali alla nascita e gestione dei rapporti contrattuali (es per l'acquisizione di informazioni preliminari alla conclusione di un contratto per l'esecuzione di operazioni sulla base degli obblighi derivante dal contratto ecc)

Il conferimento dei dati per le finalità di cui al precedente punto b) non è obbligatorio ma il suo rifiuto può comportare in relazione al rapporto tra il dato e la prestazione richiesta, l'impossibilità da parte della nostra società di eseguire la prestazione stessa (es l'inserimento negli elenchi dei titolari di servitù la formazione e l'esecuzione di impegni contrattuali ecc)

ESG 99/11/01 - V. IDENTIFICAZIONE
24/06/2001 - 10/06/2001
C. S. NAPOLI
10/06/2001 - 10/06/2001
10/06/2001 - 10/06/2001

Snam Rete Gas S.p.A.
Sede legale: S. Donato Milanese (MI) - Piazza S. Barbara, 7
Capitale sociale Euro 1.200.000.000,00
Codice e date di iscrizione al Registro Imprese di Milano n. 10238291008 - R.E.A. Milano n. 1964271
Società soggetta all'attività di direzione e coordinamento di Snam S.p.A.
Società soggetta all'attività di direzione e coordinamento di Snam S.p.A.



3. Modalità del trattamento

Il trattamento dei predetti dati avviene a mezzo di strumenti manuali, informatici e telematici con logiche strettamente correlate alle finalità sopra indicate e comunque in modo da garantire la sicurezza e la riservatezza degli stessi.

I dati saranno conservati per un periodo di tempo non superiore a quello necessario agli scopi per i quali essi sono stati raccolti o successivamente trattati conformemente a quanto previsto dagli obblighi di legge.

4. Categorie di soggetti ai quali i dati possono essere comunicati

Per lo svolgimento di parte della nostra attività, ci possiamo avvalere di soggetti esterni che svolgono

4.1 Attività connesse e strumentali alla nascita e gestione dei nostri rapporti contrattuali, quali ad esempio attività

- a) bancarie, finanziarie e assicurative,
- b) di gestione tecnica delle reti e dei sistemi informatici,
- c) di gestione del patrimonio mobiliare e immobiliare con relative servizi,
- d) di progettazione e costruzione di impianti e strutture sui fondi oggetto dei nostri rapporti giuridici,
- e) di valutazione dei gravami conseguenti alla realizzazione di tali impianti.

I Vostri dati personali, inoltre, potranno essere comunicati a Società del Gruppo Snam S.p.A. per l'esecuzione di trattamenti aventi finalità correlate a quelle più sopra indicate.

Vi garantiamo la nostra massima cura affinché la comunicazione dei dati personali ai predetti destinatari riguardi esclusivamente i dati necessari per il raggiungimento delle specifiche finalità a cui sono destinati, nell'ambito delle finalità di cui al precedente punto 3.

5. Responsabili del trattamento dei dati

I responsabili del trattamento dei dati personali della banca dati servizi concessioni e danni e correlate sono di seguito elencati:

- Responsabile Distretto Nord Via Cesare Zavattini, 3 - 20097 San Donato Milanese (MI)
- Responsabile Distretto Nord Occidentale Corso Taranto 61/A - 10154 Torino
- Responsabile Distretto Nord Orientale Largo F. Rismondo 8 - 35131 Padova
- Responsabile Distretto Centro Orientale Via M. E. Lepido, 203/15 - 40132 Bologna
- Responsabile Distretto Centro Occidentale Via del Commercio 9/11 - 00154 Roma
- Responsabile Distretto Sud Orientale Vico Capurso 3 - 70126 Bari

BIOTECH S.R.L.
L'Amministratore Unico



- Responsabile Distretto Sud Occidentale Via G Ferraris 66/f - 80142 Napoli
- Responsabile Distretto Sicilia Contrada Mezzocampo 2a Traversa Zenia 21 - 95045 Misterbianco (CT)
- Responsabile Servizi per l'Informatica e le Telecomunicazioni - Piazza Santa Barbara 7 - 20097 San Donato Milanese (MI)

6. Diritti conferiti dalla Legge agli interessati

La Legge conferisce agli interessati l'esercizio di specifici diritti indicati all'art. 7 il cui testo si riproduce integralmente

** Art. 7 Diritto di accesso ai dati personali ed altri diritti*

1. L'interessato ha diritto di ottenere la conferma dell'esistenza o meno di dati personali che lo riguardano, anche se non ancora registrati, e la loro comunicazione in forma intelligibile.

2. L'interessato ha diritto di ottenere l'indicazione

a) dell'origine dei dati personali;

b) delle finalità e modalità del trattamento;

c) della logica applicata in caso di trattamento effettuato con l'ausilio di strumenti elettronici;

d) degli estremi identificativi del titolare, dei responsabili e del rappresentante designato ai sensi dell'articolo 5, comma 2;

e) dei soggetti o delle categorie di soggetti ai quali i dati personali possono essere comunicati o che possono venirne a conoscenza in qualità di rappresentante designato nel territorio dello Stato, di responsabili o incaricati.

3. L'interessato ha diritto di ottenere

a) l'aggiornamento, la rettificazione ovvero, quando vi ha interesse, l'integrazione dei dati;

b) la cancellazione, la trasformazione in forma anonima o il blocco dei dati trattati in violazione di legge, compresi quelli di cui non è necessaria la conservazione in relazione agli scopi per i quali i dati sono stati raccolti o successivamente trattati;

c) l'attestazione che le operazioni di cui alle lettere a) e b) sono state portate a conoscenza, anche per quanto riguarda il loro contenuto, di coloro ai quali i dati sono stati comunicati o diffusi, eccettuato il caso in cui tale adempimento si rivela impossibile o comporta un impiego di mezzi manifestamente sproporzionato rispetto al diritto tutelato.



4 L'interessato ha diritto di opporsi in tutto o in parte

a) per motivi legittimi al trattamento dei dati personali che lo riguardano ancorché pertinenti allo scopo della raccolta

b) al trattamento di dati personali che lo riguardano a fini di invio di materiale pubblicitario o di vendita diretta o per il compimento di ricerche di mercato o di comunicazione commerciale

Ulteriori informazioni potranno essere richieste alla Snam Rete Gas S.p.A. - Piazza Santa Barbara, 7 - 20097 San Donato Milanese (MI).

Distinti saluti



SNAM RETE GAS

Direzione Regionale

Responsabile

BIOTECH S.R.L.

L'Amministratore Unico

Elenco delle Amministrazioni¹ e degli Enti Territoriali² potenzialmente interessati dal progetto e delle autorizzazioni, intese, concessioni, licenze, pareri, nulla osta e assensi comunque denominati, necessari per la realizzazione e l'esercizio dell'opera o dell'impianto - Art.27bis comma 1 Dlgs 152/2006

Proponente	<i>BIOTECH S.r.l.</i>
Progetto	Impianto per la produzione di biometano prodotto dalla digestione di biomassa con una fase successiva di compostaggio per l'ottenimento di compost di qualità
Categoria di opera	Punto 7 lettera z.b - Impianti di smaltimento e recupero di rifiuti non pericolosi, con capacità complessiva superiore a 10 t/giorno, mediante operazioni di cui all'Allegato C, lettere da R1 a R9, della parte quarta del decreto legislativo 3 aprile 2006, n. 152

Amministrazioni potenzialmente interessate	Indirizzo	PEC
ATO 2	via Cesario Console, 3 – 80132 Napoli	ato2campania@pec.it
ASL NA/2	Via M. Lupoli,27 - 80027 Frattamaggiore (NA)	protocollo@pec.aslnapoli2nord.it

Enti territoriali potenzialmente interessati	Indirizzo	PEC
Regione Campania – UOD Valutazioni Ambientali	Via A.de Gasperi n.28, 80133 Napoli (NA)	staff.501792@pec.regione.campania.it
Città metropolitana di Napoli	Piazza Matteotti, 1 Napoli (NA) – C.A.P. 80133	cittametropolitana.na@pec.it
Comune di Caivano	Via De Gasperi, 56 – Caivano (NA)	protocollo.caivano@asmepec.it
ARPAC – Direzione Generale	Via Vicinale Santa Maria del Pianto Centro Polifunzionale, Torre 1 80143 Napoli	direzionegenerale.arpac@pec.arpacampania.it

¹ **Amministrazioni potenzialmente interessate:** amministrazioni con competenze in materia ambientale ovvero Soprintendenze, Autorità di Bacino, ASL, Aree protette nazionali e regionali (Parchi, Riserve, ecc.), ecc. da individuarsi sulla scorta delle previsioni progettuali (fase di realizzazione, fase di esercizio, eventuale dismissione) e della localizzazione.

² **Enti Territoriali potenzialmente interessati:** Comune, Provincia o Città metropolitana, Comunità Montana interessati fisicamente dal progetto; Regioni, Comuni, Province e Comunità Montane contermini interessati dai potenziali impatti derivanti dal progetto da individuarsi sulla scorta delle previsioni progettuali (fase di realizzazione, fase di esercizio, eventuale dismissione) e della localizzazione.

Autorizzazioni, intese, concessioni, licenze, pareri, nulla osta e assensi ³ comunque denominati, necessari per la realizzazione e l'esercizio dell'opera o dell'impianto	Riferimenti normativi	Oggetto del regime autorizzativo	Autorità competente (corredata di PEC)
Autorizzazione integrata ambientale (AIA)	Titolo III-bis della Parte II del D.Lgs.152/2006	Attività IPPC 5.3.b	<p>50 17 08 - UOD Autorizzazioni ambientali e rifiuti Napoli <u>uod.501708@pec.regione.campania.it</u></p> <p>Città Metropolitana di Napoli Settore Ciclo Integrato dei Rifiuti <u>cittametropolitana.na@pec.it</u></p> <p>ARPA Campania <u>arpac.dipartimentoapoli@pec.arpacampania.it</u></p> <p>Istruttoria tecnica per conto della Regione: Università degli studi di Napoli <i>Parthenope</i> <u>dipartimento_ingegneria@pec.uniparthenope.it</u></p> <p>Comune di Calvano <u>profocollo.calvano@asmepec.it</u></p> <p>ATO 2 <u>ato2campania@pec.it</u></p> <p>ASL NA/2 <u>protocollo@pec.aslnapoli2nord.it</u></p>
Autorizzazione Rifiuti	Art. 208 del Dlgs 152/2006	(Indicare anche tutte le pertinenti autorizzazioni sostituite/ricomprese)	(Indicare il soggetto competente in materia di autorizzazione art. 208 del Dlgs 152/2006 e tutti i soggetti competenti alle pertinenti autorizzazioni sostituite/ricomprese)
Autorizzazione Unica Ambientale (AUA)	D.P.R.59/2013	(Indicare anche tutte le pertinenti autorizzazioni sostituite/ricomprese)	(Indicare il soggetto competente in materia di autorizzazione e tutti i soggetti competenti alle pertinenti

³ L'elenco riportato è meramente esemplificativo e deve essere modificato sulla scorta del tipo di progetto, delle previsioni progettuali (fase di realizzazione, fase di esercizio, eventuale dismissione) e della localizzazione

Regione Campania – Staff Valutazioni Ambientali

Modulistica VIA 6b MOD-2.0 Mod_elenco_Amm_sogg_comp

autorizzazioni sostituite/ricomprese	
Autorizzazione Attività Estrattive	L.R. 54/85 e PRAE
Autorizzazione Unica in materia di Energia	Art. 12 del Dlgs 387/2003
Autorizzazione riguardante la disciplina dell'immersione in mare di materiale derivante da attività di escavo e attività di posa in mare di cavi e condotte di cui all'articolo 109 del D.Lgs.152/2006	Art. 109 del Dlgs 152/2006
Autorizzazione Piano di Utilizzo Terre e Rocce da scavo	DPR 120/2017
Autorizzazione paesaggistica	Art. 146 del Codice dei beni culturali e del paesaggio di cui al decreto legislativo 22 gennaio 2004, n.4
Autorizzazione culturale	Art. 21 del Codice dei beni culturali e del paesaggio di cui al decreto legislativo 22 gennaio 2004, n.42
Autorizzazione riguardante il vincolo idrogeologico	Regio decreto 30 dicembre 1923, n. 3267 e al Decreto del Presidente della Repubblica 24 luglio 1977, n.616
Nulla osta di fattibilità	Art. 17, comma 2, del decreto legislativo 26 giugno 2015, n.105
Autorizzazione antisismica	Art. 94 del Decreto del Presidente della Repubblica 6 giugno 2001, n.380
Permesso di costruire	Parte I, titolo II, capo II del Dpr n.380/01 smi e articolo 1 della Lr n.19/01 smi
Impatti ambientali interregionali	Art. 30 comma 2 del Dlgs 152/2006

Prevenzione incendi	D.P.R. 151/11 art. 4 comma 7 del Decreto del Ministero dell'Interno 7-8-2012	Comando Provinciale Vigili del Fuoco Napoli <i>com.prev.napoli@cert.vigilfuoco.it</i>
SNAM Rete GAS	Fattibilità punto di consegna bionetano	<i>relazioni_esterne@snam.it</i> <i>contratti_allacciamento@pec.snamretegas.it</i>

Data, 29/03/2019

Firma e timbro del progettista

Firma e timbro del proponente

BPTECH S.R.L.
Sede legale: Piazza di Porto, 5
80136 NAPOLI
Partita IVA 08498971210
Prof. bateschi@bptech.it

Elenco delle Amministrazioni¹ e degli Enti Territoriali² potenzialmente interessati dal progetto e delle autorizzazioni, intese, concessioni, licenze, pareri, nulla osta e assensi comunque denominati, necessari per la realizzazione e l'esercizio dell'opera o dell'impianto - Art.27bis comma 1 Digs 152/2006

Proponente	<i>BIOTECH S.r.l.</i>
Progetto	Impianto per la produzione di biometano prodotto dalla digestione di biomassa con una fase successiva di compostaggio per l'ottenimento di compost di qualità
Categoria di opera	Punto 7 lettera z.b - Impianti di smaltimento e recupero di rifiuti non pericolosi, con capacità complessiva superiore a 10 t/giorno, mediante operazioni di cui all'Allegato C, lettere da R1 a R9, della parte quarta del decreto legislativo 3 aprile 2006, n. 152

Amministrazioni potenzialmente interessate	Indirizzo	PEC
ATO 2	via Cesario Console, 3 – 80132 Napoli	ato2campania@pec.it
ASL NA/2	Via M. Lupoli,27 - 80027 Frattamaggiore (NA)	protocollo@pec.aslnapoli2nord.it

Enti territoriali potenzialmente interessati	Indirizzo	PEC
Regione Campania – UOD Valutazioni Ambientali	Via A.de Gasperi n.28, 80133 Napoli (NA)	staff.501792@pec.regione.campania.it
Città metropolitana di Napoli	Piazza Matteotti, 1 Napoli (NA) – C.A.P. 80133	cittametropolitana.na@pec.it
Comune di Caivano	Via De Gasperi, 56 – Caivano (NA)	protocollo.caivano@asmepec.it
ARPAC – Direzione Generale	Via Vicinale Santa Maria del Pianto Centro Polifunzionale, Torre 1 80143 Napoli	direzionegenerale.arpac@pec.arpacampania.it

¹ **Amministrazioni potenzialmente interessate:** amministrazioni con competenze in materia ambientale ovvero Soprintendenze, Autorità di Bacino, ASL, Aree protette nazionali e regionali (Parchi, Riserve, ecc.), ecc. da individuarsi sulla scorta delle previsioni progettuali (fase di realizzazione, fase di esercizio, eventuale dismissione) e della localizzazione.

² **Enti Territoriali potenzialmente interessati:** Comune, Provincia o Città metropolitana, Comunità Montana interessati fisicamente dal progetto; Regioni, Comuni, Province e Comunità Montane contermini interessati dai potenziali impatti derivanti dal progetto da individuarsi sulla scorta delle previsioni progettuali (fase di realizzazione, fase di esercizio, eventuale dismissione) e della localizzazione.

<p>Autorizzazioni, intese, concessioni, licenze, pareri, nulla osta e assensi³ comunque denominati, necessari per la realizzazione e l'esercizio dell'opera o dell'impianto</p>	<p>Riferimenti normativi</p>	<p>Oggetto del regime autorizzativo</p>	<p>Autorità competente (corredata di PEC)</p>
<p>Autorizzazione integrata ambientale (AIA)</p>	<p>Titolo III-bis della Parte II del D.Lgs.152/2006</p>	<p>Attività IPPC 5.3.b</p>	<p>50 17 08 - UOD Autorizzazioni ambientali e rifiuti Napoli <u>uod.501708@pec.regione.campania.it</u> Città Metropolitana di Napoli Settore Ciclo Integrato dei Rifiuti <u>cittametropolitana.na@pec.it</u> ARPA Campania <u>arpac.dipartimentoapoli@pec.arpacampania.it</u> Istruttoria tecnica per conto della Regione: Università degli studi di Napoli <i>Parthenope</i> <u>dipartimento.ingegneria@pec.uniparthenope.it</u> Comune di Caivano <u>protocollo.caivano@asmepec.it</u> ATO 2 <u>ato2campania@pec.it</u> ASL NA/2 <u>protocollo@pec.aslnapoli2nord.it</u></p>
<p>Autorizzazione Rifiuti</p>	<p>Art. 208 del Dlgs 152/2006</p>	<p><i>(indicare anche tutte le pertinenti autorizzazioni sostituite/ricomprese)</i></p>	<p><i>(indicare il soggetto competente in materia di autorizzazione art. 208 del Dlgs 152/2006 e tutti i soggetti competenti alle pertinenti autorizzazioni sostituite/ricomprese)</i></p>
<p>Autorizzazione Unica Ambientale (AUA)</p>	<p>D.P.R.59/2013</p>	<p><i>(indicare anche tutte le pertinenti autorizzazioni sostituite/ricomprese)</i></p>	<p><i>(indicare il soggetto competente in materia di autorizzazione e tutti i soggetti competenti alle pertinenti)</i></p>

³ L'elenco riportato è meramente esemplificativo e deve essere modificato sulla scorta del tipo di progetto, delle previsioni progettuali (fase di realizzazione, fase di esercizio, eventuale dismissione) e della localizzazione

Regione Campania – Staff Valutazioni Ambientali

Modulistica VIA 6b MOD-2.0 Mod_elenco_Amm_sogg_comp

			autorizzazioni sostituite/ricomprese
Autorizzazione Attività Estrattive	L.R. 54/85 e PRAE		
Autorizzazione Unica in materia di Energia	Art. 12 del Dlgs 387/2003		50 02 03 - UOD Energia, efficientamento e risparmio energetico, Green Economy e Bioeconomia uod_500203@pec.regione.campania.it
Autorizzazione riguardante la disciplina dell'immersione in mare di materiale derivante da attività di escavo e attività di posa in mare di cavi e condotte di cui all'articolo 109 del D.Lgs.152/2006	Art. 109 del Dlgs 152/2006		
Autorizzazione Piano di Utilizzo Terre e Rocce da scavo	DPR 120/2017		Regione Campania – UOD Valutazioni Ambientali staff_501792@pec.regione.campania.it ARPA Campania arpec.dipartimentonapoli@pec.arpacampania.it
Autorizzazione paesaggistica	Art. 146 del Codice dei beni culturali e del paesaggio di cui al decreto legislativo 22 gennaio 2004, n.4		(indicare tutti i soggetti competenti)
Autorizzazione culturale	Art. 21 del Codice dei beni culturali e del paesaggio di cui al decreto legislativo 22 gennaio 2004, n.42		
Autorizzazione riguardante il vincolo idrogeologico	Regio decreto 30 dicembre 1923, n. 3267 e al Decreto del Presidente della Repubblica 24 luglio 1977, n.616		(indicare tutti i soggetti competenti)
Nulla osta di fattibilità	Art. 17, comma 2, del decreto legislativo 26 giugno 2015, n.105		
Autorizzazione antisismica	Art. 94 del Decreto del Presidente della Repubblica 6 giugno 2001, n.380		Giunta Regionale della Campania Genio Civile dg_500900@pec.regione.campania.it
Permesso di costruire	Parte I, titolo II, capo II del Dpr n.380/01 smi e articolo 1 della Lr n.19/01 smi		Comune di Caivano protocollo.caivano@asmepec.it
Impatti ambientali interregionali	Art. 30 comma 2 del Dlgs 152/2006		(indicare tutti i soggetti competenti)

Prevenzione incendi	D.P.R. 151/11 art. 4 comma 7 del Decreto del Ministero dell'Interno 7-8-2012	Comando Provinciale Vigili del Fuoco Napoli com.prev.napoli@cert.vigilfuoco.it
SNAM rete GAS	Fattibilità punto di consegna biometano	relazioni_esterne@snam.it contratti_allacciamento@pec.snamretegas.it

Data, 29/03/2019

Firma e timbro del progettista

Firma e timbro del proponente

BIOFLEX S.R.L.
Sede Legale: Piazza di Porto, 5
80139 NAPOLI
Partita IVA: 08498971210
info@bioflex.it